




AMPLASAMENT  
STUDIAT

Verificator / Expert	Nume	Semnatura	Cerinta	Referat / Expertiza nr. / Data	
<b>S.C. PROCONDENTIS S.R.L.</b>				Beneficiar: UNIVERSITATEA DE STIINTE AGRICOLE SI MEDICINA VETERINARA „ION IONESCU DE LA BRAD” aleea Mihail Sadoveanu nr. 3, mun. Iasi	Pr. nr. 287/2016
Specificatie	Nume	Semnatura	Scara:	CONSTRUIRE TUNELURI EVACUARE SPATII ALA SI INSTALATII DE VENTILARE LA CAMIN C1 aleea Mihail Sadoveanu nr. 4-6, mun. Iasi	Faza: D.T.A.C., P.TH.
Şef Proiect	arh. Ştefana Gonciar		1:2000		
Proiectat	arh. Ştefana Gonciar		Data: sept. 2016	PLAN DE INCADRARE IN ZONA	Plansa nr.
Desenat	arh. Ştefana Gonciar				A00



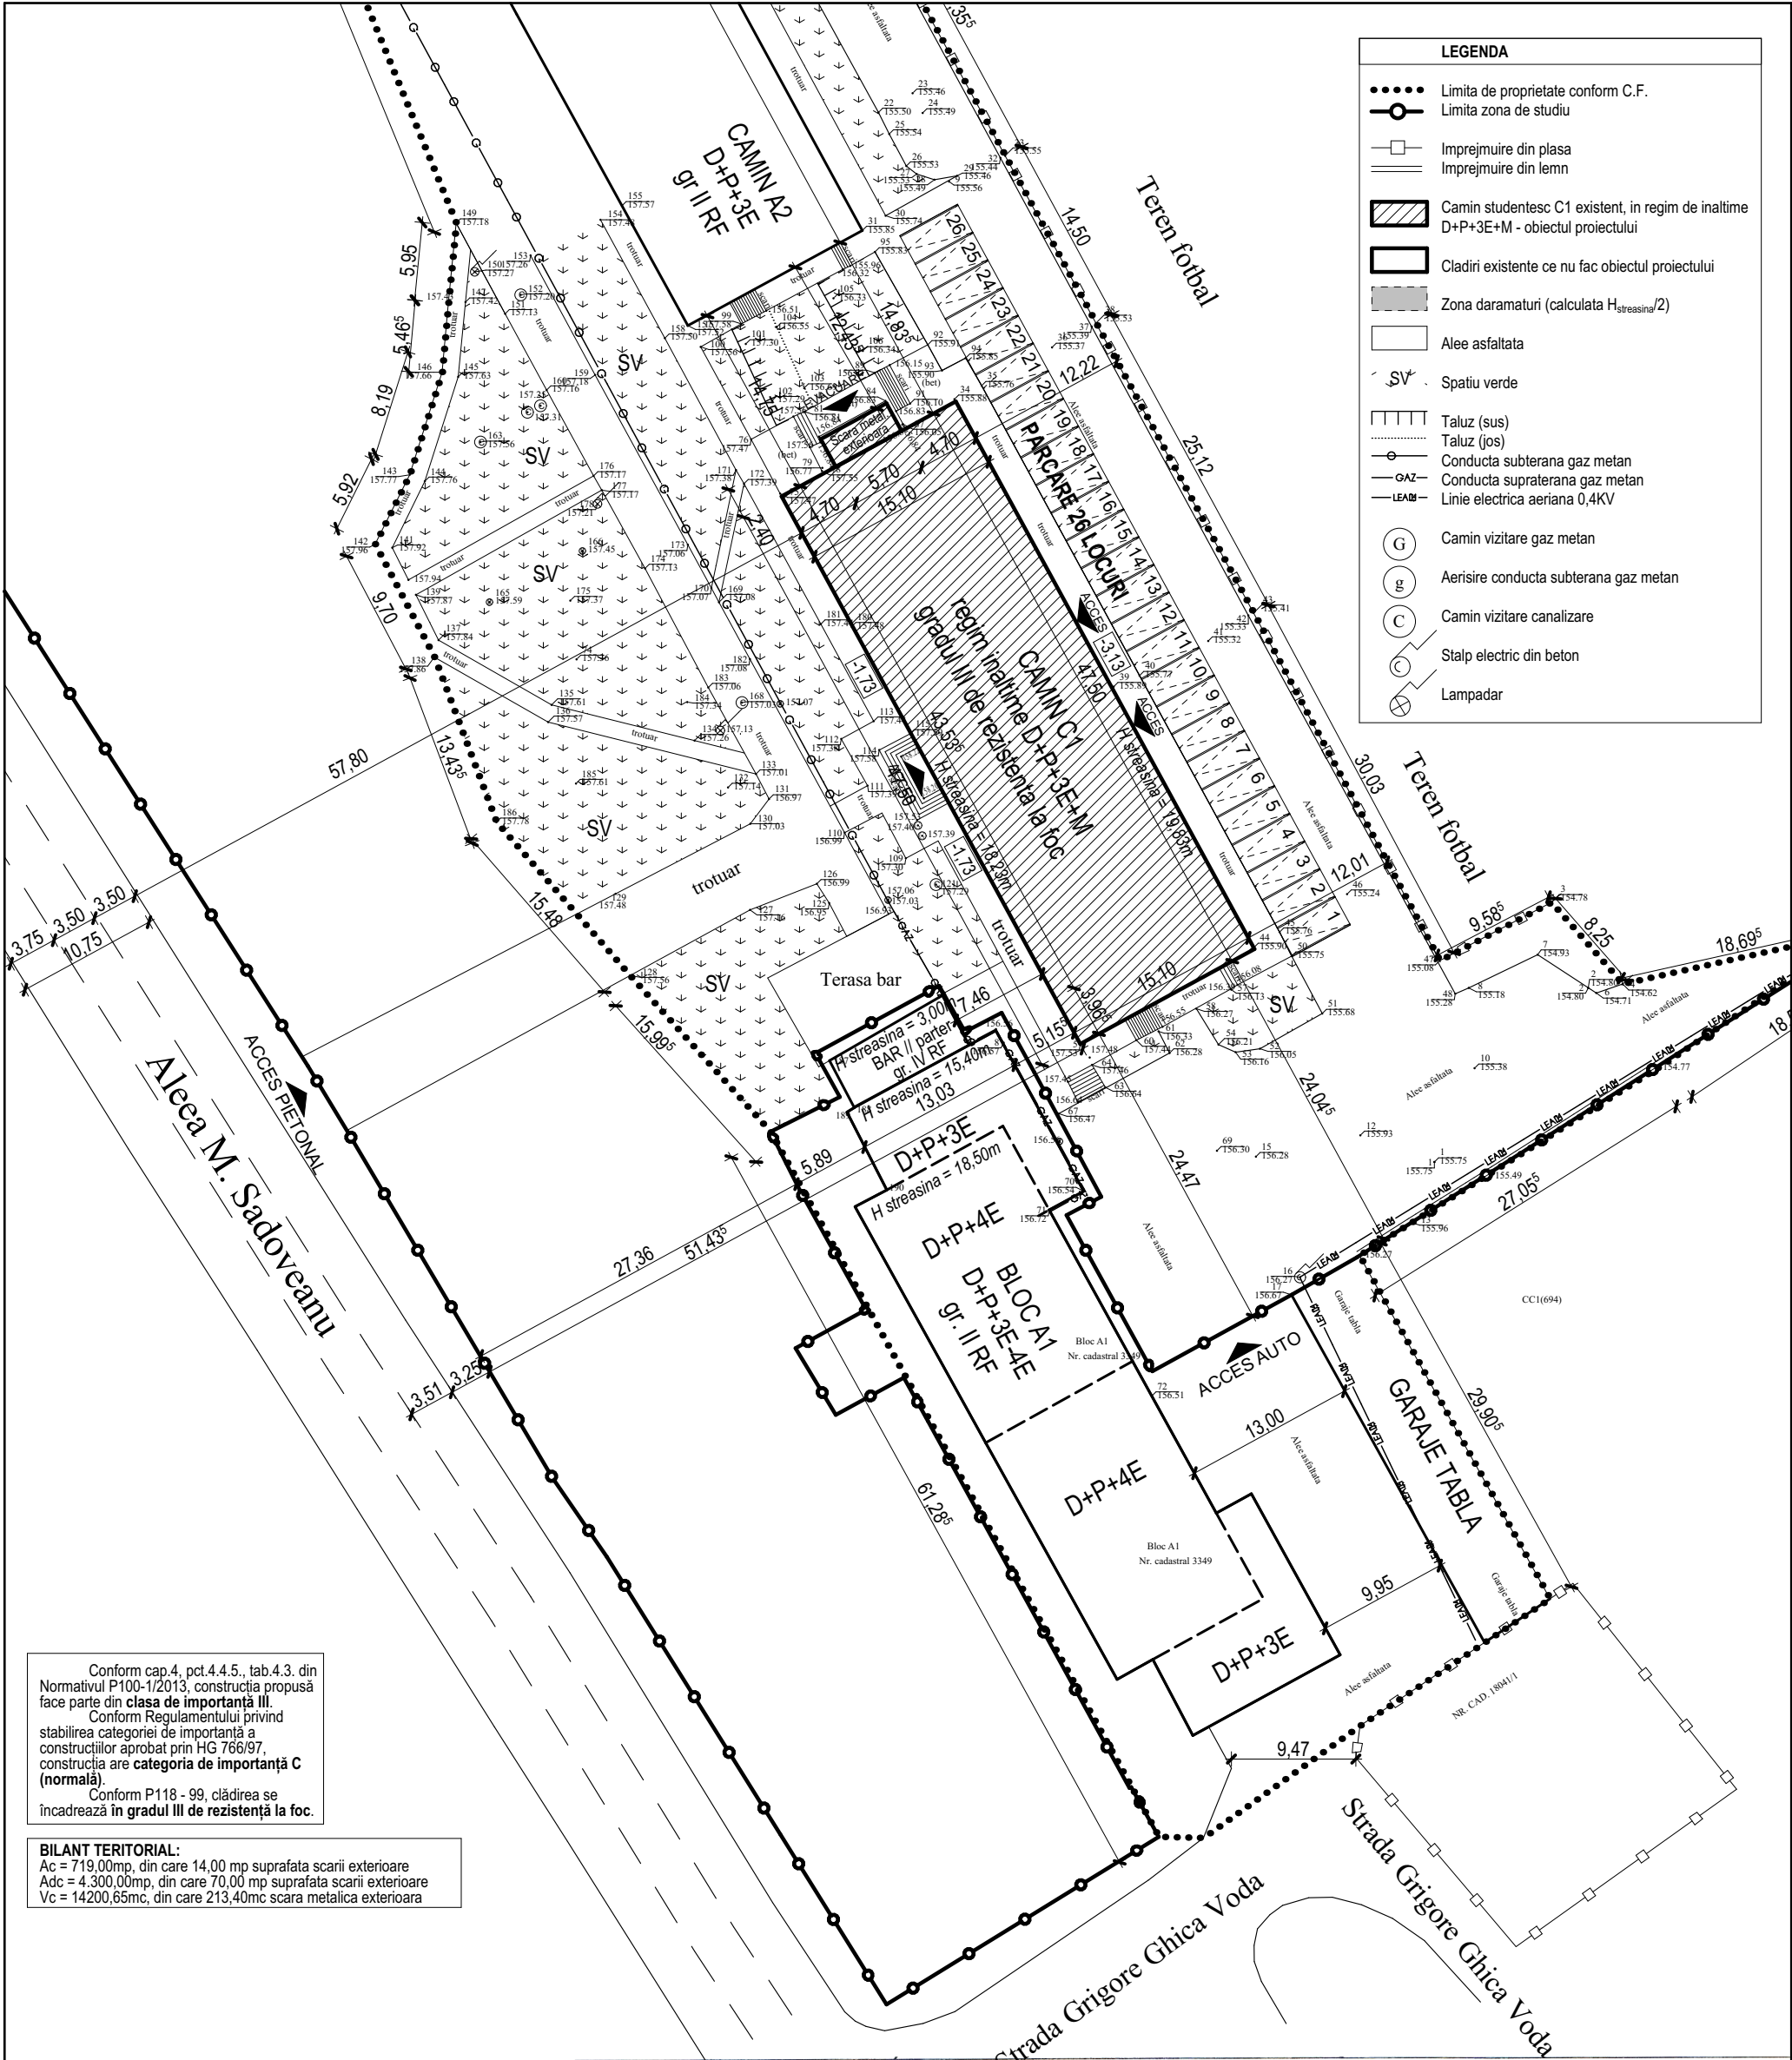

Conform cap.4, pct.4.4.5., tab.4.3. din Normativul P100-1/2013, construcția propusă face parte din **clasa de importanță III**.  
Conform Regulamentului privind stabilirea categoriei de importanță a construcțiilor aprobat prin HG 766/97, construcția are **categoria de importanță C (normală)**.  
Conform P118 - 99, clădirea se încadrează în **gradul III de rezistență la foc**.

**BILANT TERITORIAL:**  
Ac = 719,00mp, din care 14,00 mp suprafata scarii exterioare  
Adc = 4.300,00mp, din care 70,00 mp suprafata scarii exterioare  
Vc = 14200,65mc, din care 213,40mc scara metalica exterioara

Planul se va utiliza doar în scopul solicitat, respectiv pentru obtinere doc. tehn. D.T.A.C., D.T.O.E. pentru construire tuneluri evacuare spatii ALA si instalatii de ventilare la camin C1 si va fi însoțit de procesul verbal de receptie nr.: 3806/12.10.2016

**NOTA:**  
Imobilul este delimitat cu gard metal.  
Planul topografic cuprinde situatia existenta la data efectuării masuratorilor topografice (15.04.2016).  
Prezentul plan nu contine: pozitia rețelilor, caminelor si traseelor tehnologice nesemnalizate la suprafata, decit cele indicate de proprietar; detaliile liniare ce nu s-au putut reprezenta la scara planului.


Executant autorizat: Pavalatii Roman Autorizatie seria RO-IS-F nr. 0148/2013 CIF:32374097 Mobil: 0741562084 E-mail: pavalatiiroman@gmail.com	Beneficiar: UNIVERSITATEA DE STIINTE AGRICOLE SI MEDICINA VETERINARA "ION IONESCU DE LA BRAD" IASI Adresa: Mun. Iasi, alea Mihail Sadoveanu, nr. 4-6; Sector cadastral: 11. Nr. cadastral: 124952 Nomenclatura: L-35-32-A-c-3-II S=7921 mp	Pl. nr. 01
		R.T.

Verificator / Expert	Nume	Semnatura	Cerinta	Referat / Expertiza nr. / Data
S.C. PROCONDENTIS S.R.L.				Beneficiar: UNIVERSITATEA DE STIINTE AGRICOLE SI MEDICINA VETERINARA "ION IONESCU DE LA BRAD" alea Mihail Sadoveanu nr. 3, mun. Iasi
Specificatie	Nume	Semnatura	Scara: 1:500	Pr. nr. 287/2016
Șef Proiect	arh. Ștefana Gonciar			Faza: D.T.A.C., P.TH.
Proiectat	arh. Ștefana Gonciar			Plansa nr.
Desenat	arh. Ștefana Gonciar		Data: sept. 2016	A01a
PLAN DE SITUATIE - EXISTENT				

Oficiul de Cadastru si Publicitate Imobiliara IASI  
DASCĂLU DANIEL  
CONSILIER





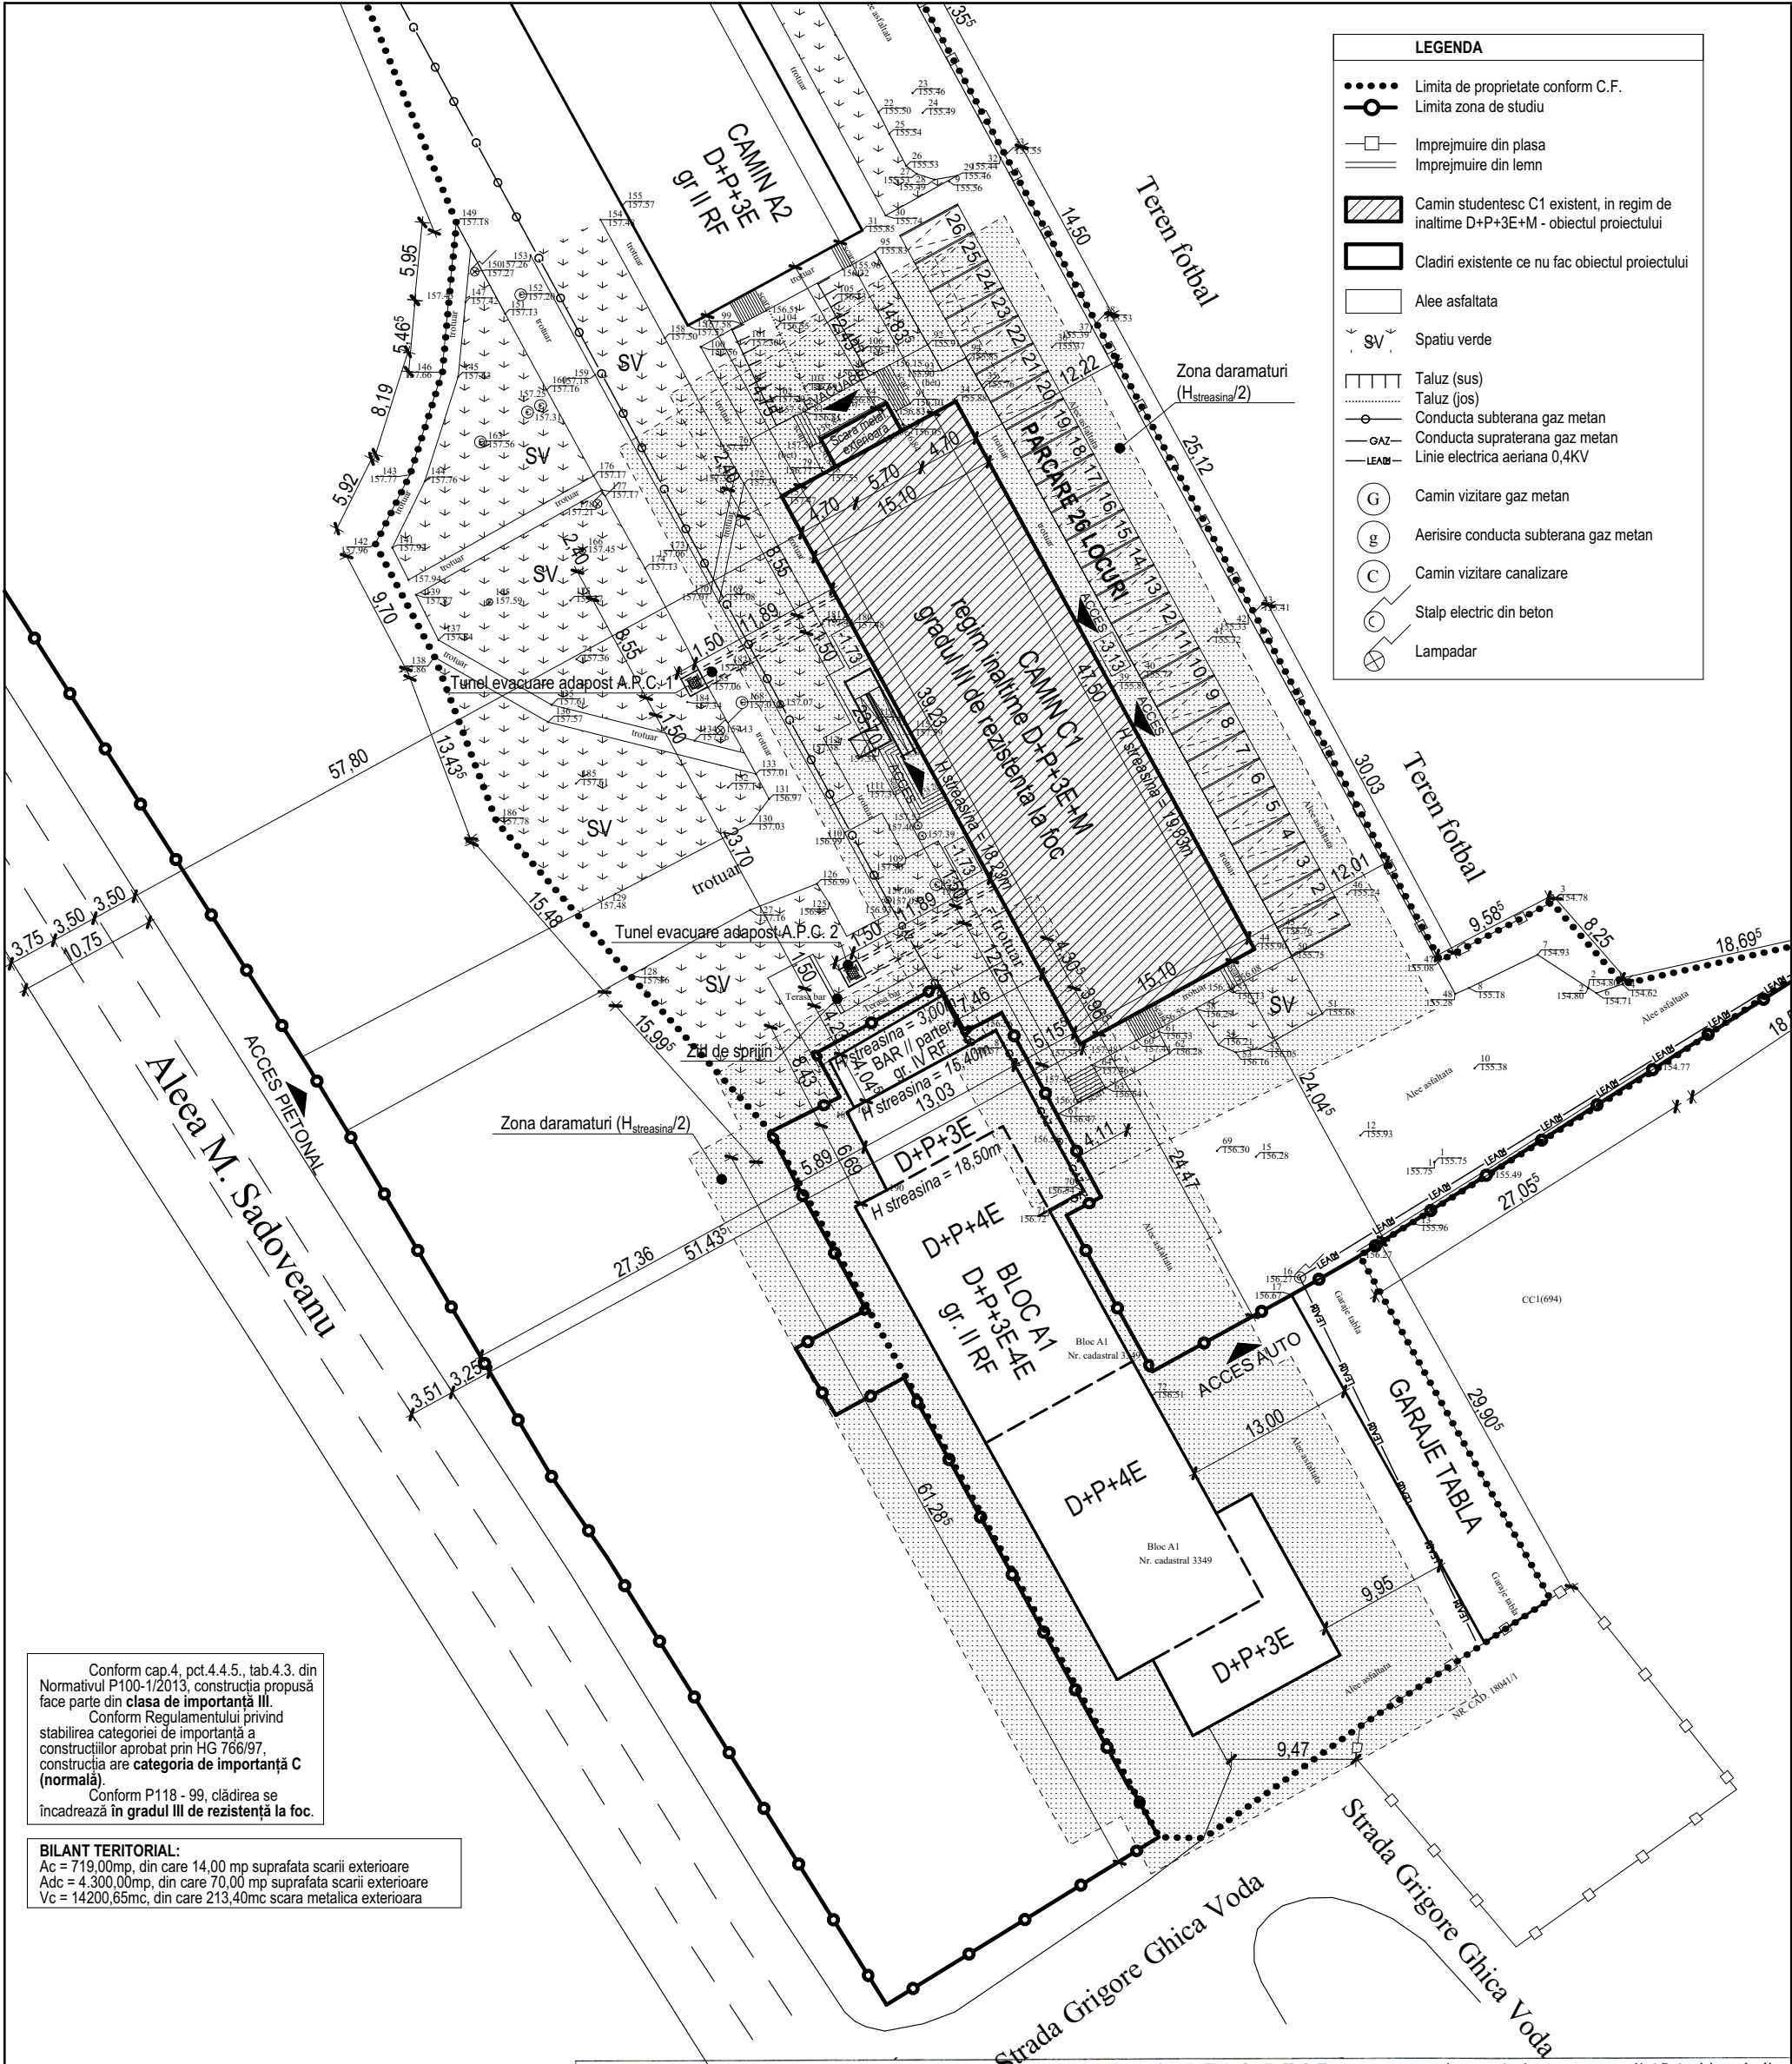

Conform cap.4, pct.4.4.5., tab.4.3. din Normativul P100-1/2013, construcția propusă face parte din **clasa de importanță III**.  
Conform Regulamentului privind stabilirea categoriei de importanță a construcțiilor aprobat prin HG 766/97, construcția are **categoria de importanță C (normală)**.  
Conform P118 - 99, clădirea se încadrează în **gradul III de rezistență la foc**.

**BILANT TERITORIAL:**  
Ac = 719,00mp, din care 14,00 mp suprafata scarii exterioare  
Adc = 4.300,00mp, din care 70,00 mp suprafata scarii exterioare  
Vc = 14200,65mc, din care 213,40mc scara metalica exterioara

Planul se va utiliza doar in scopul solicitat, respectiv pentru obtinere doc. tehn. D.T.A.C., D.T.O.E. pentru construire tuneluri evacuare spatii ALA si instalatii de ventilare la camin C1 si va fi insotit de procesul verbal de receptie nr.:.....


**NOTA:**  
Imobilul este delimitat cu gard metal.  
Planul topografic cuprinde situatia existenta la data efectuarii masuratorilor topografice (15.04.2016).  
Prezentul plan nu contine: pozitia retelelor, caminelor si traseelor tehnologice nesemnificate la suprafata, decat cele indicate de proprietar; detaliile liniare ce nu s-au putut reprezenta la scara planului.

Executant autorizat: Pavalatii Roman Autorizatie seria RO-IS-F nr. 0148/2013 CIF:32374097 Mobil: 0741562084 E-mail: pavalatiiroman@gmail.com	Beneficiar: UNIVERSITATEA DE STIINTE AGRICOLE SI MEDICINA VETERINARA "ION IONESCU DE LA BRAD" IASI Adresa: Mun. Iasi, aleea Mihail Sadoveanu, nr. 4-6; Sector cadastral: 11. Nr. cadastral: 124952 Nomenclatura: L-35-32-A-c-3-II S=7921 mp	Pl. nr. 01 R.T.
--	--	--------------------

Verificator / Expert	Nume	Semnatura	Cerinta	Referat / Expertiza nr. / Data
<b>S.C. PROCONDENTIS S.R.L.</b>				Beneficiar: <b>UNIVERSITATEA DE STIINTE AGRICOLE SI MEDICINA VETERINARA "ION IONESCU DE LA BRAD"</b> aleea Mihail Sadoveanu nr. 3, mun. Iasi
Specificatie	Nume	Semnatura	Scara: 1:500	Pr. nr. 287/2016
Şef Proiect	arh. Ştefana Gonciar			Faza: D.T.A.C., P.T.H.
Proiectat	arh. Ştefana Gonciar			Plansa nr.
Desenat	arh. Ştefana Gonciar		Data: sept. 2016	A01b

Oficiul de Cadastru si Publicitate Imobiliara IASI  
**DASCĂLU DANIEL**  
CONSILIER




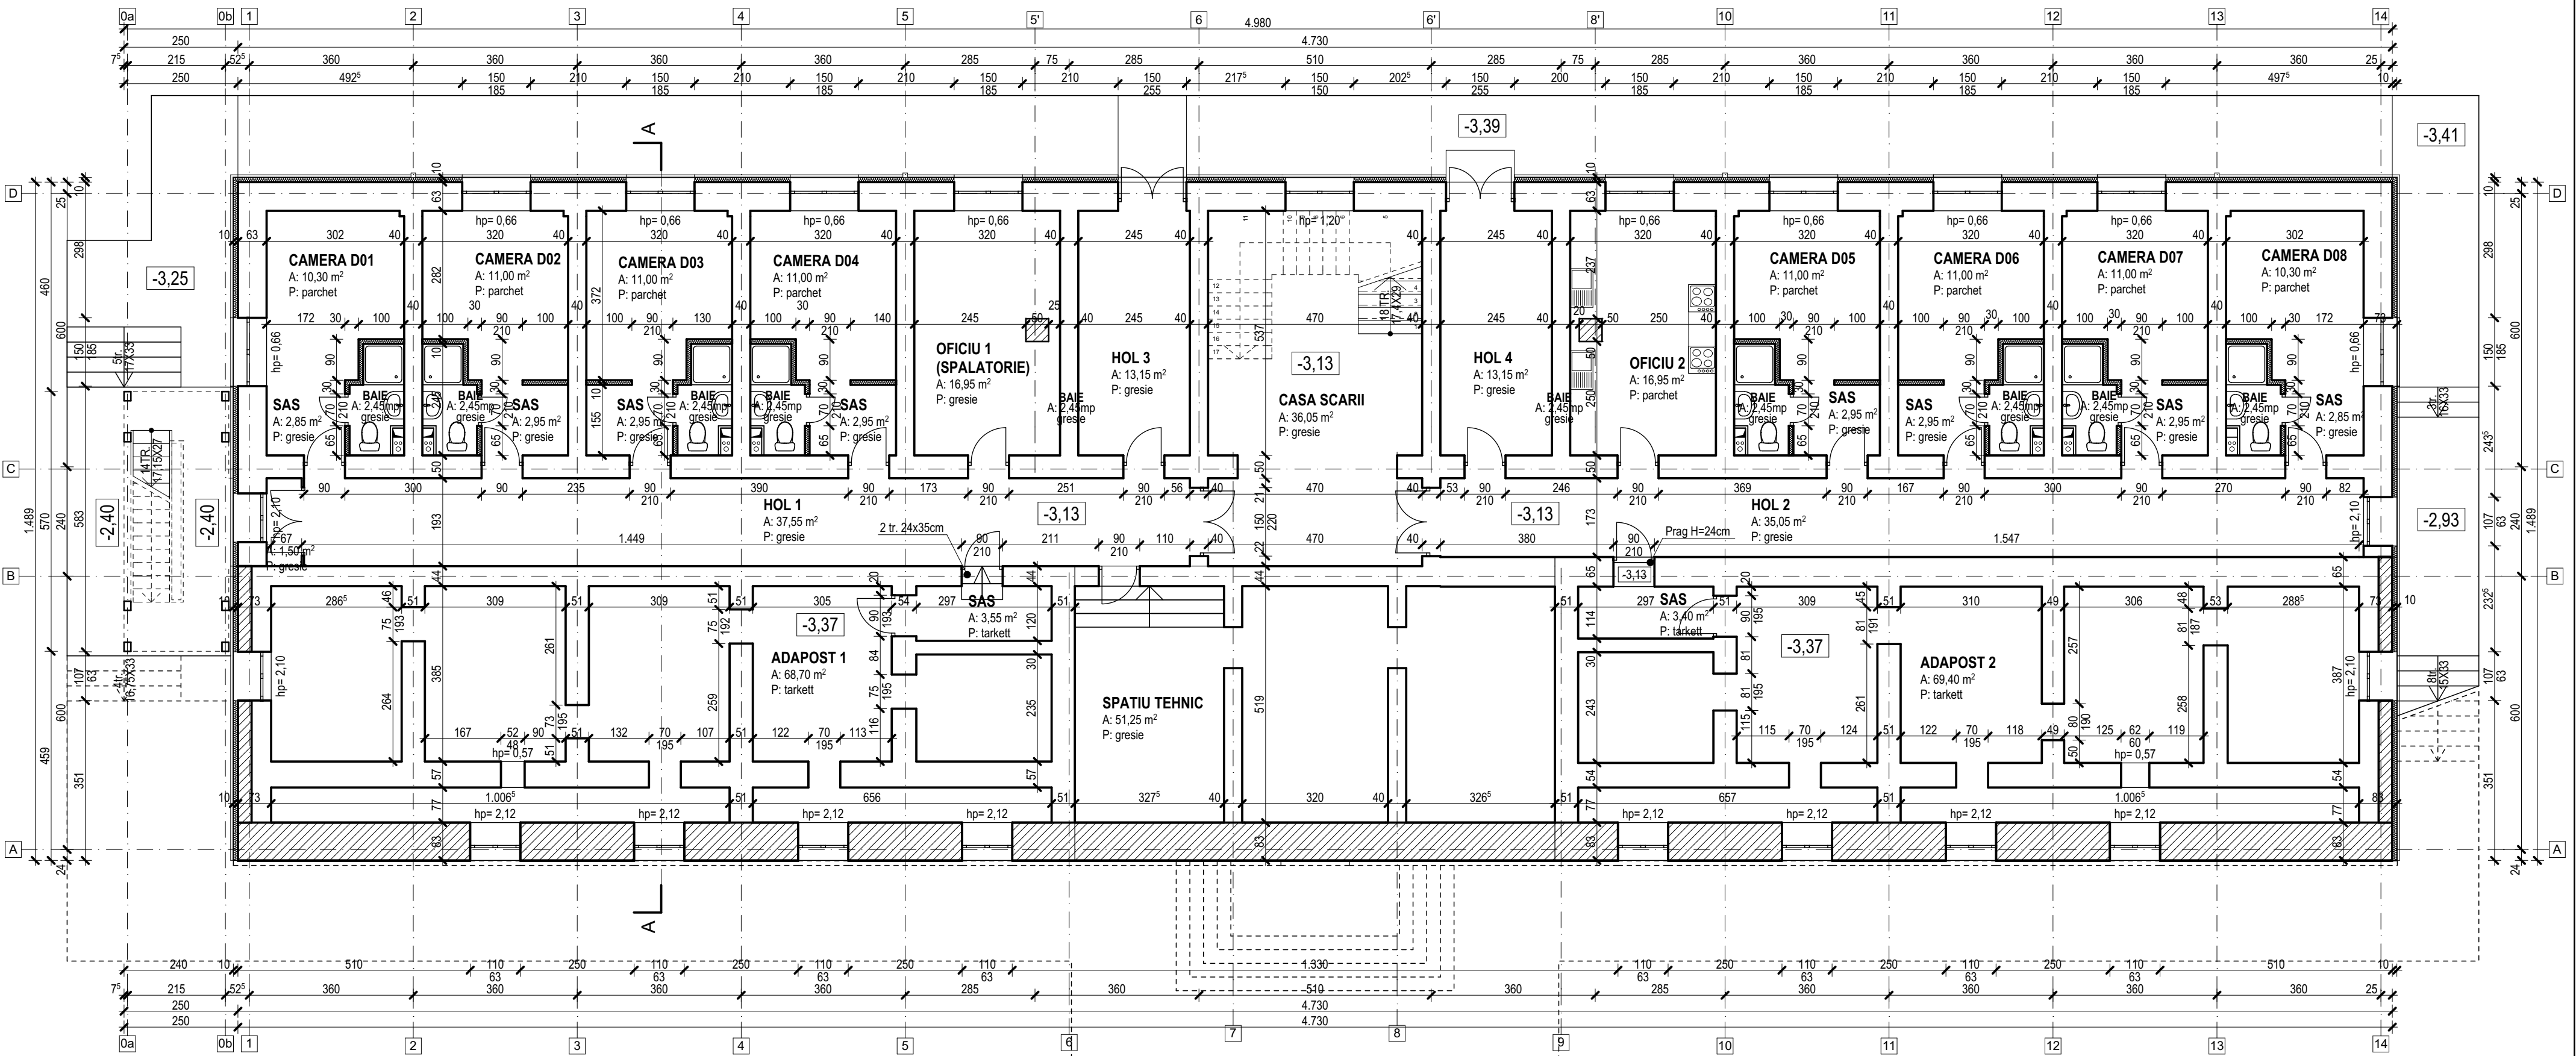

**BILANT TERITORIAL:**

Ac = 719,00mp, din care  
14,00 mp suprafata scarii exterioare  
Adc = 4.300,00mp, din care  
70,00 mp suprafata scarii exterioare  
Au = 3.173,70mp, din care  
Al = 1.409,55mp  
Vc = 14.200,65mc, din care  
213,40mc scara metalica exterioara


Conform cap.4, pct.4.4.5.,  
tab.4.3. din Normativul P100-1/2013,  
construcția propusă face parte din  
**clasa de importanță III.**  
Conform Regulamentului  
privind stabilirea categoriei de  
importanță a construcțiilor aprobat  
prin HG 766/97, construcția are  
**categoria de importanță C**  
**(normală).**

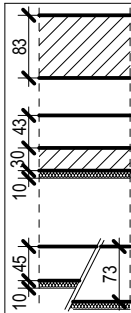

Perete exterior din beton armat (axul A)

Zidarie portanta exterioara mixta din beton, caramida presata format 240x125x60mm,  
cu mortar M50Z, cu camasuiala din beton armat 6, respectiv 8 cm grosime,  
termoizolat cu polistiren 10 cm grosime

Zidarie portanta exterioara din caramida presata plina in ziduri de 37,5 cm si 60,5 cm  
grosime, format 240x125x60mm, cu mortar M50Z, cu camasuiala din beton armat  
6, respectiv 8 cm grosime, termoizolat cu polistiren 10 cm grosime

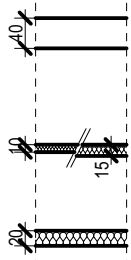


Zidarie portanta interioara din caramida presata plina in ziduri de 25 si 37,5 cm  
grosime, format 240x125x60mm, cu mortar M50Z, cu camasuiala din beton armat  
6, respectiv 8 cm grosime

Compartimentari interioare usoare simplu panotate 10 cm si 15 cm grosime, din  
panouri de gipscarton pe struct. metalica, cu fonoiz. vata minerala

Compartimentari interioare usoare dublu panotate 20 cm grosime, din panouri de  
gipscarton panotat pe structura metalica, cu fonoizolatie din vata minerala

Nota: Dimensiunile peretilor includ grosimea consolidarilor, tencuielilor si a finisajelor


Verificator / Expert	Nume	Semnatura	Cerinta	Referat / Expertiza nr. / Data		
S.C. PROCONDENTIS S.R.L.				Beneficiar: UNIVERSITATEA DE STIINTE AGRICOLE SI MEDICINA VETERINARA „ION IONESCU DE LA BRAD” aleea Mihail Sadoveanu nr. 3, mun. Iasi		
Specificatie	Nume	Semnatura	Scara:	CONSTRUIRE TUNELURI EVACUARE SPAȚIU ALA ȘI INSTALATII DE VENTILARE LA CĂMIN C1 aleea Mihail Sadoveanu nr. 4-6, mun. Iași		
Șef Proiect	arh. Ștefana Gonciar		1:100	Faza: D.T.A.C., P.TH.		
Proiectat	arh. Ștefana Gonciar		Data:	RELEVU - PLAN DEMSIOL		
Desenat	arh. Ștefana Gonciar		sept. 2016	Plansa nr. A02		

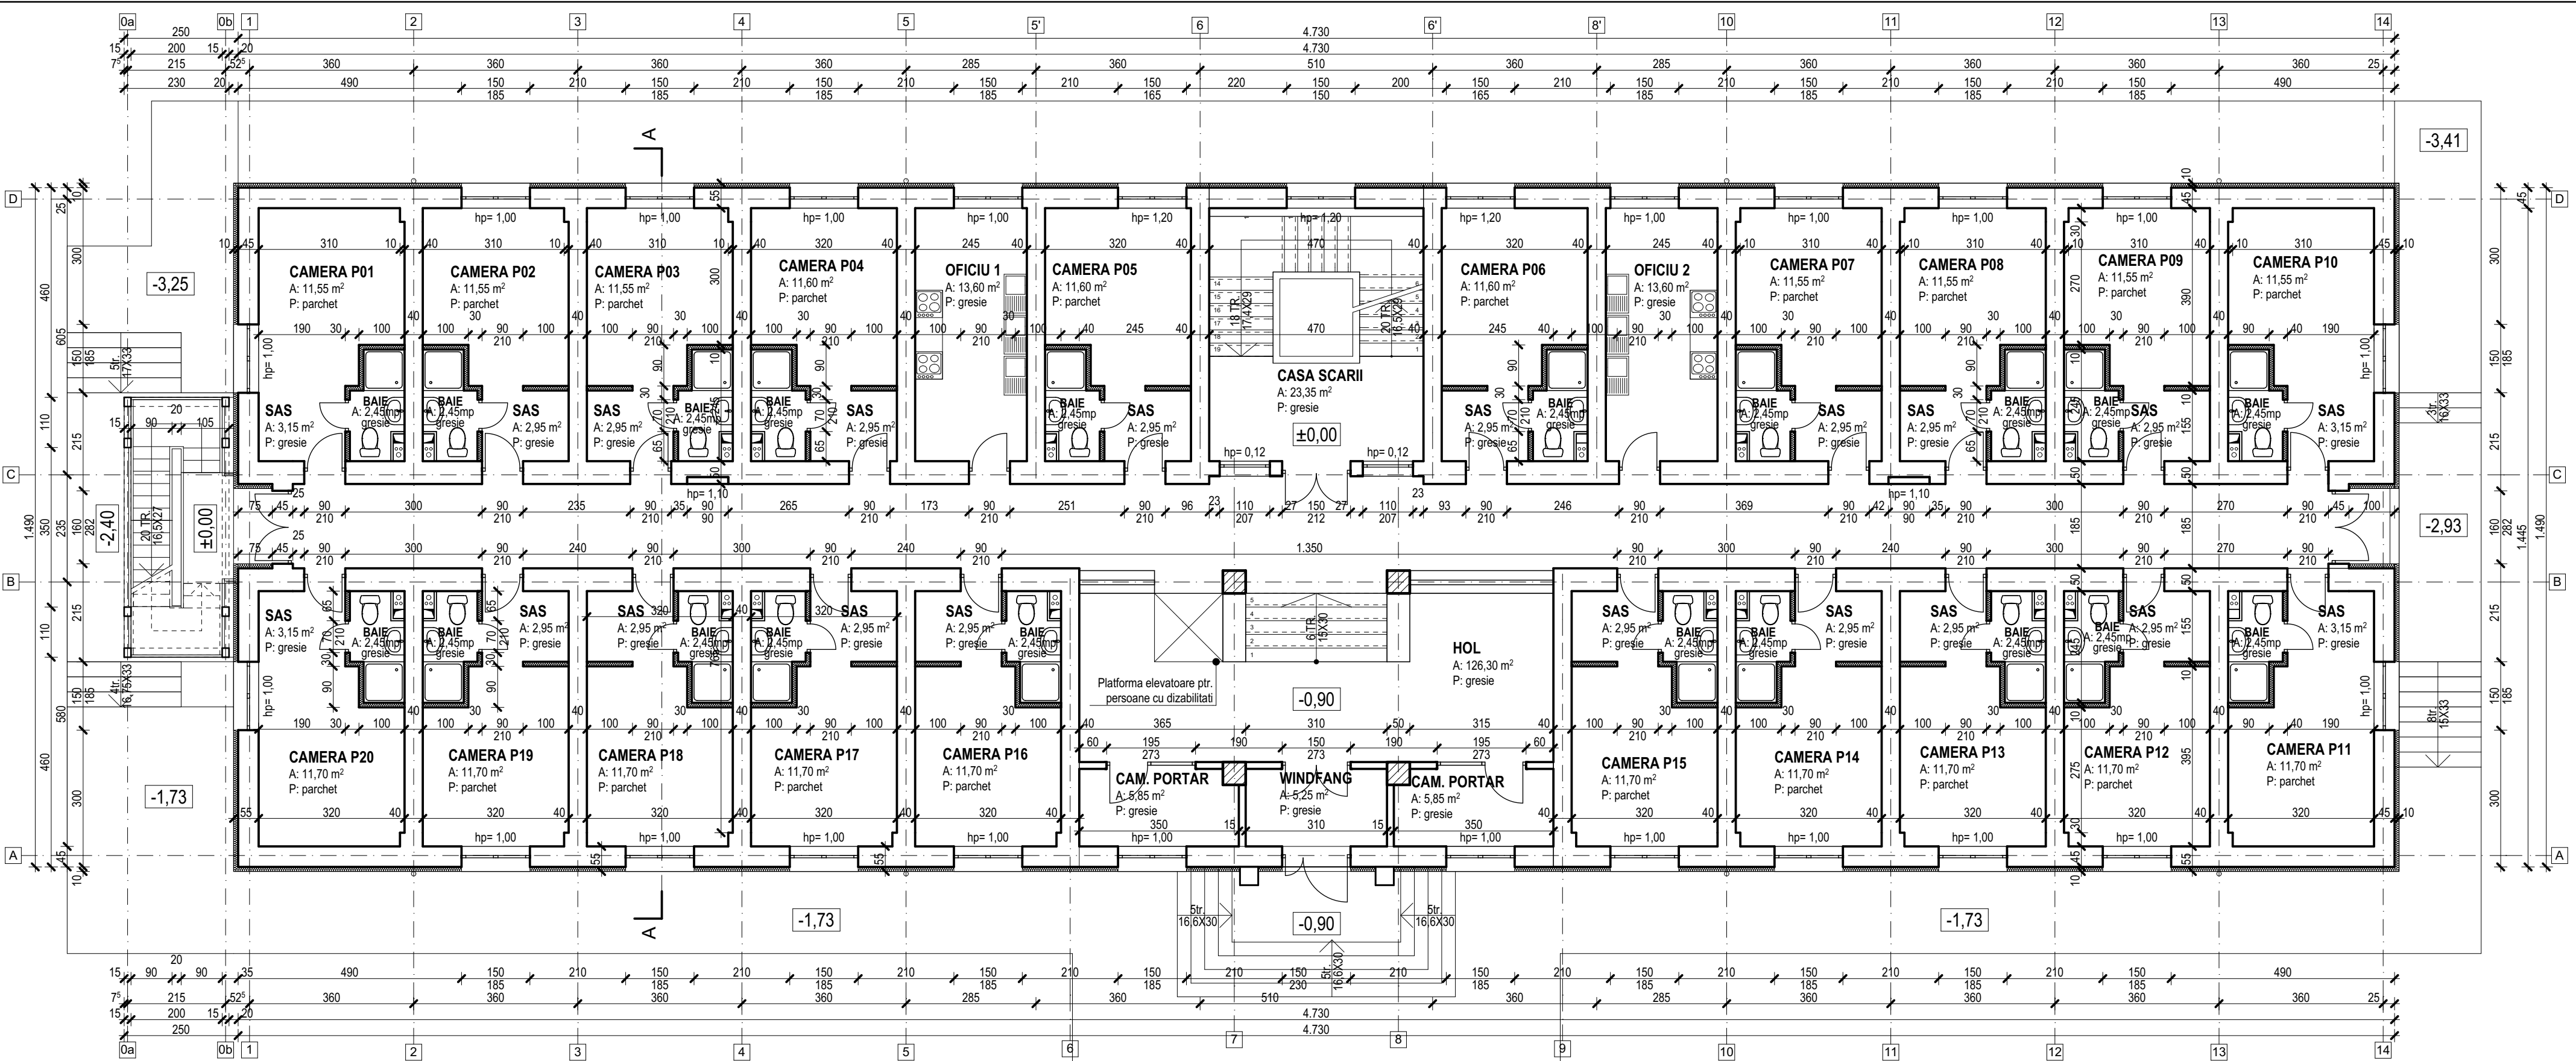

#### BILANT TERITORIAL:

Ac = 719,00mp, din care  
14,00 mp suprafata scarii exterioare  
Adc = 4.300,00mp, din care  
70,00 mp suprafata scarii exterioare  
Au = 3.173,70mp, din care  
Al = 1.409,55mp  
Vc = 14.200,65mc, din care  
213,40mc scara metalica exterioara


Conform cap.4, pct.4.4.5.,  
tab.4.3. din Normativul P100-1/2013,  
construcția propusă face parte din  
**clasa de importanță III.**  
Conform Regulamentului  
privind stabilirea categoriei de  
importanță a construcțiilor aprobat  
prin HG 766/97, construcția are  
**categoria de importanță C**  
**(normală).**

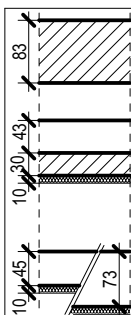

Perete exterior din beton armat (axul A)

Zidarie portanta exterioara mixta din beton, caramida presata format 240x125x60mm, cu mortar M50Z, cu camasiuala din beton armat 6, respectiv 8 cm grosime, termoizolat cu polistiren 10 cm grosime

Zidarie portanta exterioara din caramida presata plina in ziduri de 37,5 cm si 60,5 cm grosime, format 240x125x60mm, cu mortar M50Z, cu camasiuala din beton armat 6, respectiv 8 cm grosime, termoizolat cu polistiren 10 cm grosime

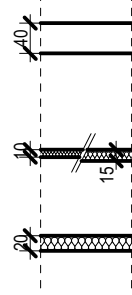

Zidarie portanta interioara din caramida presata plina in ziduri de 25 si 37,5 cm grosime, format 240x125x60mm, cu mortar M50Z, cu camasiuala din beton armat 6, respectiv 8 cm grosime

Compartimentari interioare usoare simplu panotate 10 cm si 15 cm grosime, din panouri de gispcarton pe struct. metalica, cu fonoiz. vata minerala



Compartimentari interioare usoare dublu panotate 20 cm grosime, din panouri de gispcarton panotat pe structura metalica, cu fonoizolatie din vata minerala

Nota: Dimensiunile peretilor includ grosimea consolidarilor, tencuielilor si a finisajelor

Verificator / Expert	Nume	Semnatura	Cerinta	Referat / Expertiza nr. / Data		
S.C. PROCONDENTIS S.R.L.				Beneficiar: UNIVERSITATEA DE STIINTE AGRICOLE ȘI MEDICINĂ VETERINARĂ „ION IONESCU DE LA BRAD” aleea Mihail Sadoveanu nr. 3, mun. Iasi	Pr. nr. 287/2016	
Specificatie	Nume	Semnatura	Scara:	CONSTRUIRE TUNELURI EVACUARE SPAȚII ALA ȘI INSTALAȚII DE VENTILARE LA CĂMIN C1 aleea Mihail Sadoveanu nr. 4-6, mun. Iași	Faza: D.T.A.C., P.TH.	
Șef Proiect	arh. Ștefana Gonciar		1:100			
Proiectat	arh. Ștefana Gonciar		Data:		RELEVU - PLAN PARTER	Plansa nr.
Desenat	arh. Ștefana Gonciar		sept. 2016			A03






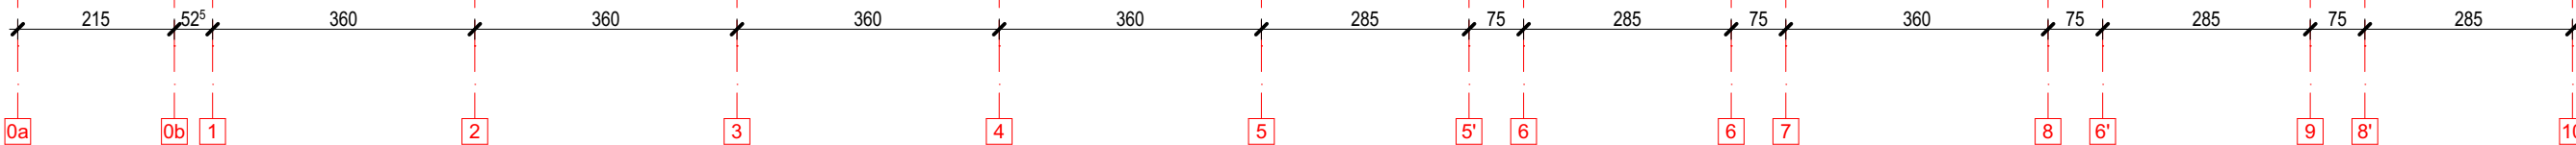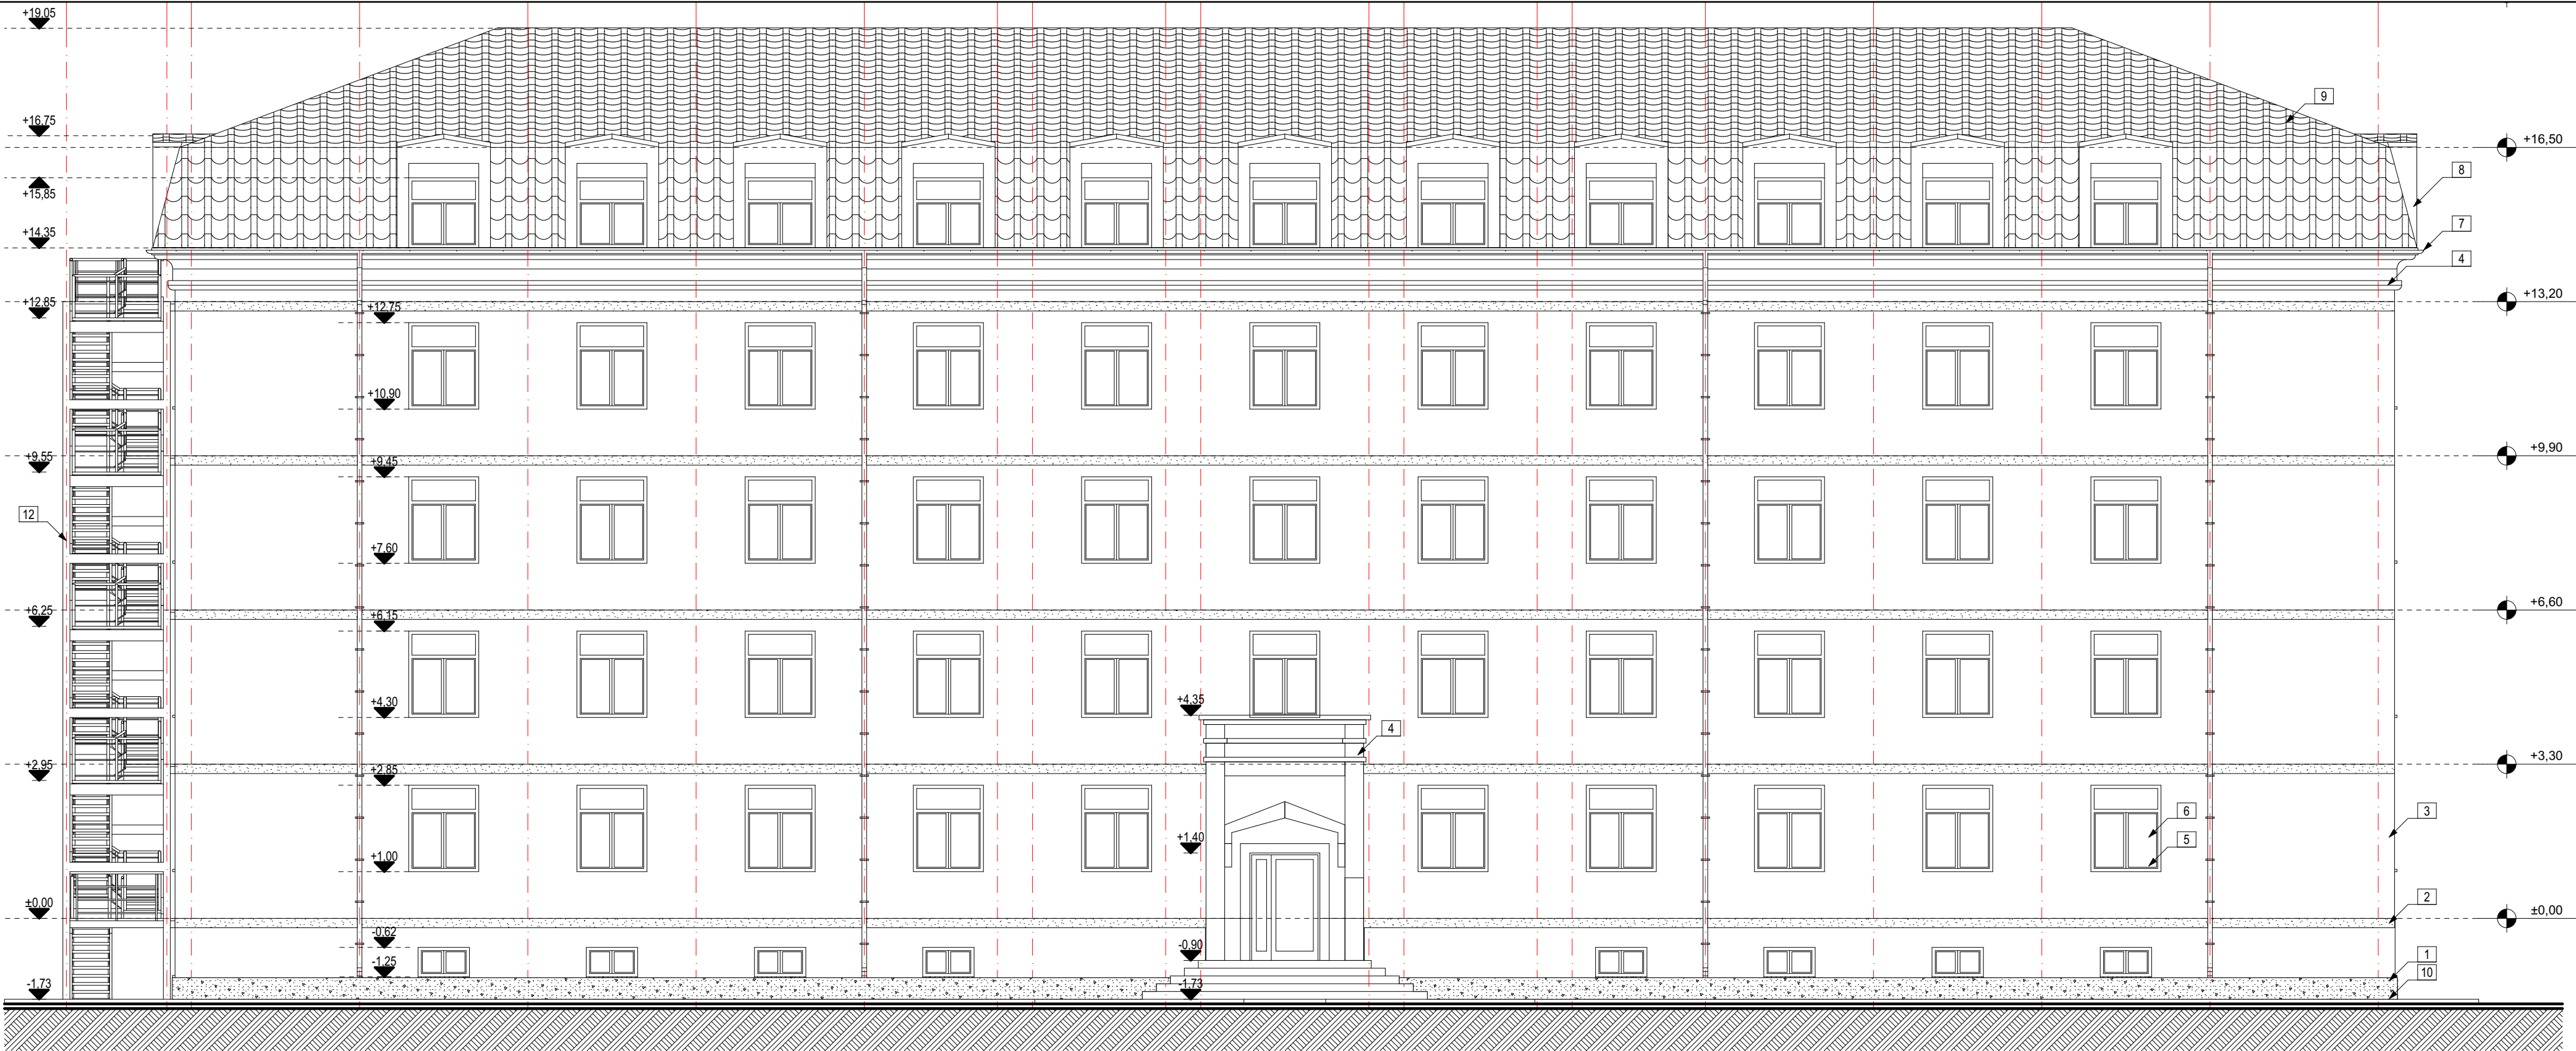

- LEGENDA FATADE**  
1 - Placaj polistiren 10cm grosime cu zugraveli exterioare structurate rezistente la impact (la soclu) - culoare maro  
2 - Placaj polistiren 10cm grosime cu zugraveli exterioare structurate - culoare bej  
3 - Placaj polistiren 10cm grosime cu zugraveli exterioare structurate - culoare bej-nisip  
4 - Cornisa cu zugraveli exterioare structurate - culoare alb  
5 - Glaf exterior mozaicat - culoare natur  
6 - Tamplarie din profiluri din aluminiu - culoare alb  
7 - Jgheaburi si burlane din tabla de otel vospita - culoare grenă  
8 - Lucarne  
9 - Invelitoare din tabla de otel vospita tip tigla - culoare grenă  
10 - Trotuar perimetral etans de protectie  
11 - Trepte exterioare  
12 - Scara exterioara metalica

Verificator / Expert				Referat / Expertiza nr. / Data	
Nume		Semnatura	Cerinta	Beneficiar: UNIVERSITATEA DE STIINTE AGRICOLE SI MEDICINA VETERINARA „ION IONESCU DE LA BRAD” aleea Mihail Sadoveanu nr. 3, mun. Iasi	
Specificatie		Nume	Semnatura	Scara: 1:100	Pr. nr. 287/2016
Şef Proiect		arh. Ştefana Gonciar		Data: sept. 2016	Faza: D.T.A.C., P.TH.
Proiectat		arh. Ştefana Gonciar			Plansa nr.
Desenat		arh. Ştefana Gonciar		RELEVU - FATADA PRINCIPALA	
S.C. PROCONDENTIS S.R.L.				CONSTRUIRE TUNELURI EVACUARE SPAȚII ALA ȘI INSTALAȚII DE VENTILARE LA CĂMIN C1 aleea Mihail Sadoveanu nr. 4-6, mun. Iași	

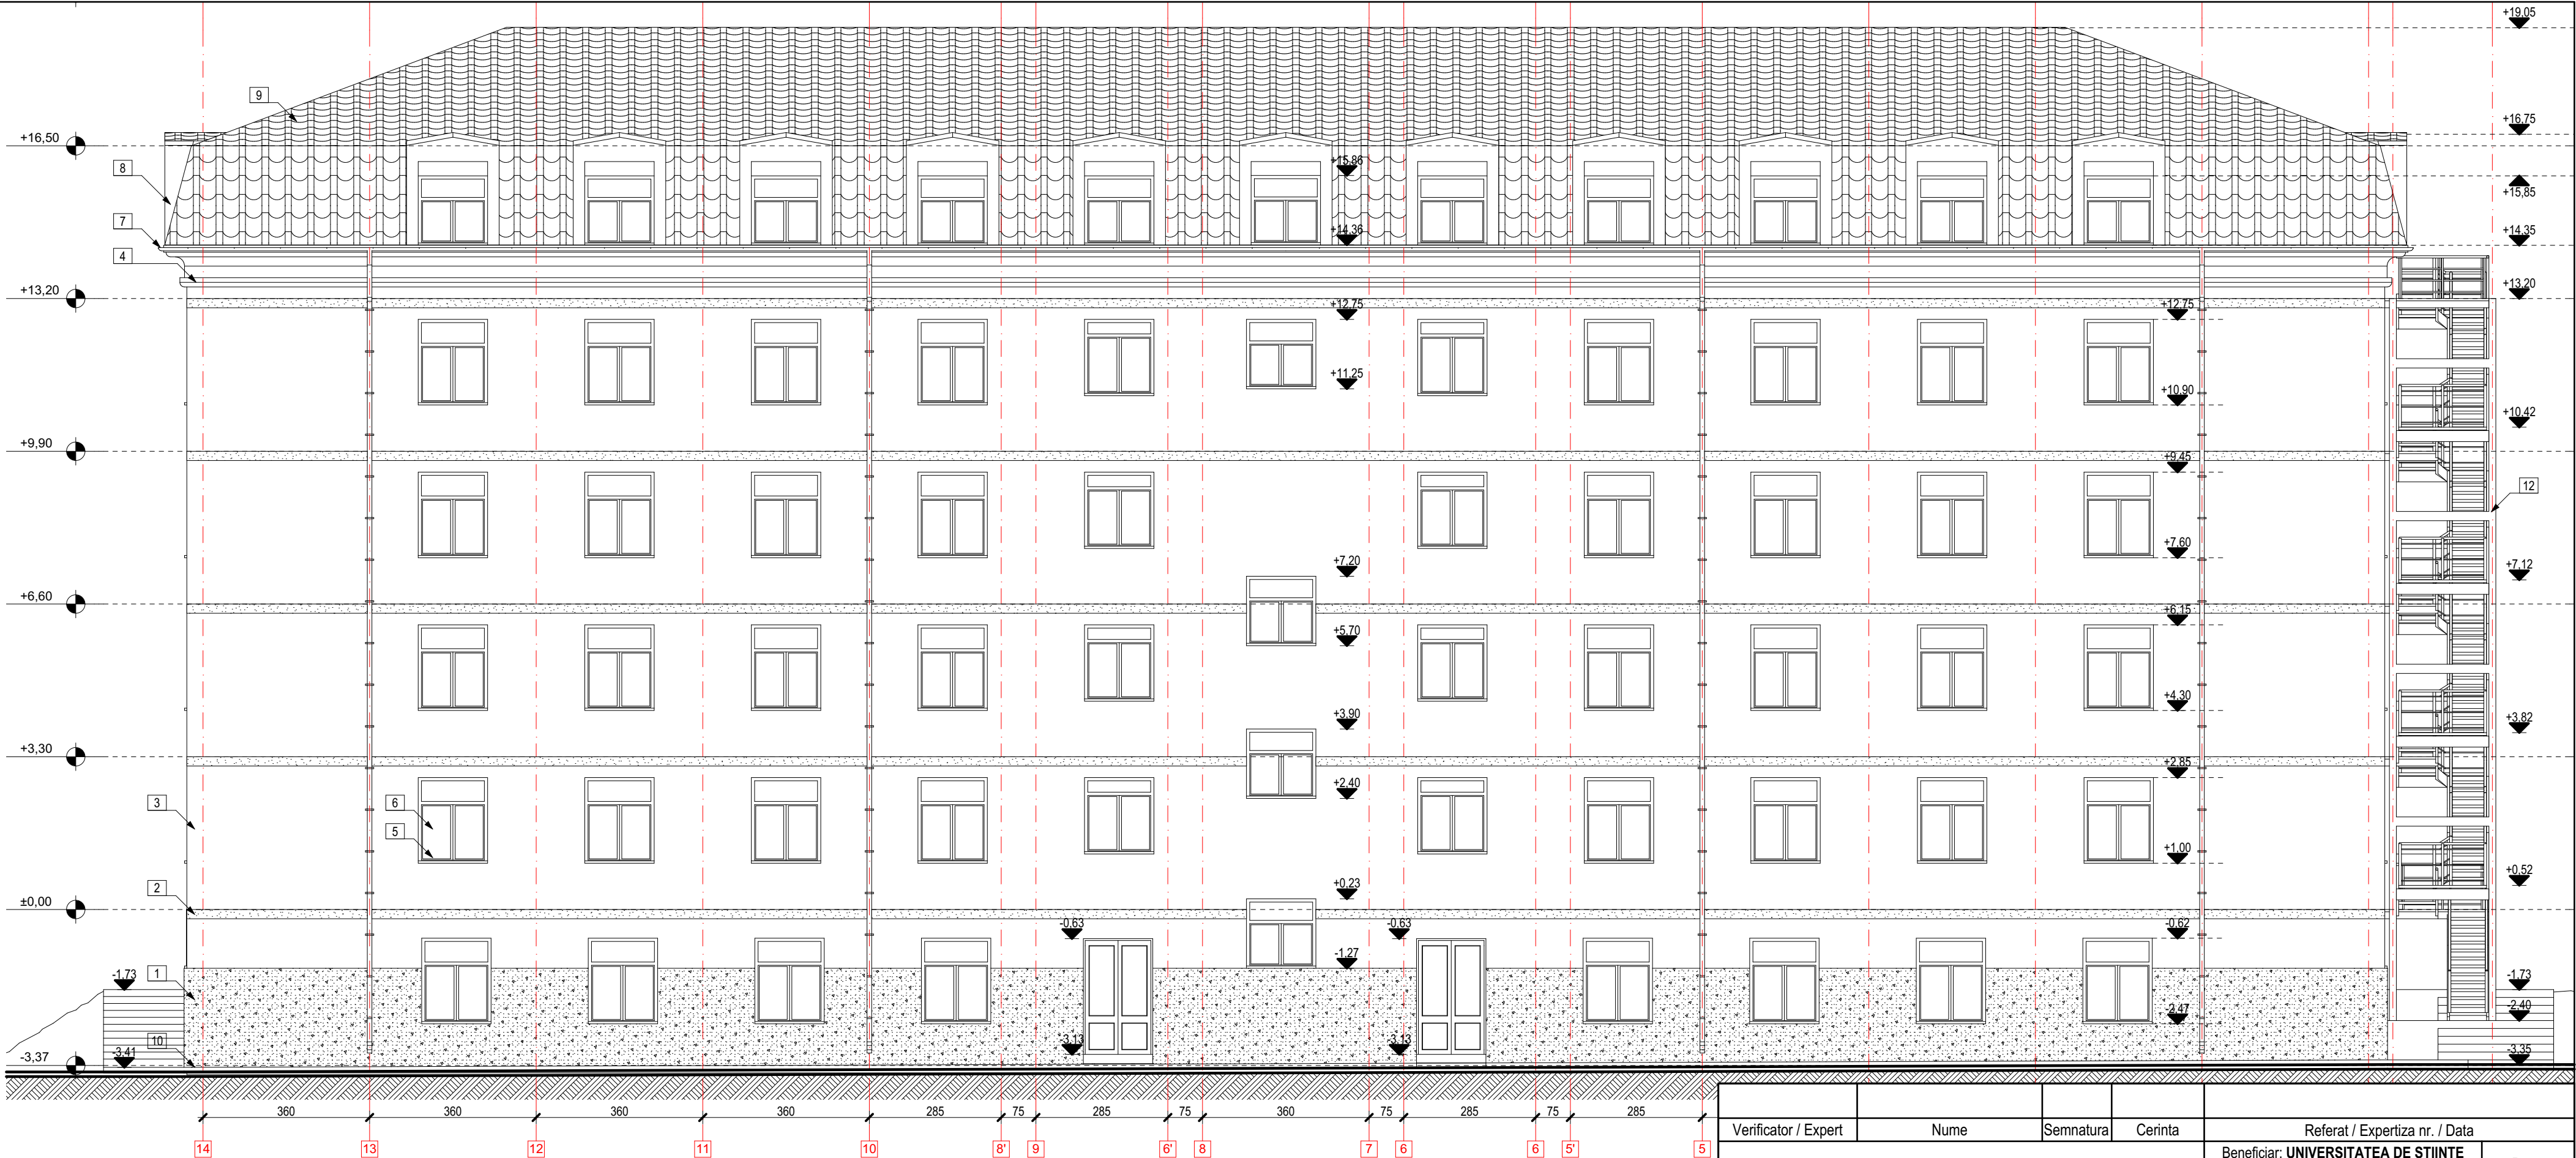


LEGENDA FATADE

- 1 - Placaj polistiren 10cm grosime cu zugraveli exterioare structurate rezistente la impact (la soclu) - culoare maro
- 2 - Placaj polistiren 10cm grosime cu zugraveli exterioare structurate - culoare bej
- 3 - Placaj polistiren 10cm grosime cu zugraveli exterioare structurate - culoare bej-nisip
- 4 - Cornisa cu zugraveli exterioare structurate - culoare alb
- 5 - Glaf exterior mozaicat - culoare natur
- 6 - Tamplarie din profiluri din aluminiu - culoare alb

- 7 - Jgheaburi si burlane din tabla de otel vospita - culoare grenă
- 8 - Lucarne
- 9 - Invelitoare din tabla de otel vospita tip tigla - culoare grenă
- 10 - Trotuar perimetral etans de protectie
- 11 - Trepte exterioare
- 12 - Scara exteriora metalica


Verificator / Expert	Nume	Semnatura	Cerinta	Referat / Expertiza nr. / Data	
S.C. PROCONDENTIS S.R.L.				Beneficiar: UNIVERSITATEA DE STIINTE AGRICOLE SI MEDICINA VETERINARA „ION IONESCU DE LA BRAD” aleea Mihail Sadoveanu nr. 3, mun. Iasi	Pr. nr. 287/2016
Specificatie	Nume	Semnatura	Scara: 1:100	CONSTRUIRE TUNELURI EVACUARE SPATII ALA SI INSTALATII DE VENTILARE LA CAMIN C1 aleea Mihail Sadoveanu nr. 4-6, mun. Iasi	Faza: D.T.A.C., P.TH.
Şef Proiect	arh. Ştefana Gonciar		Data: sept. 2016	RELEVU - FATADA POSTERIOARA	Planşa nr. A06
Proiectat	arh. Ştefana Gonciar				
Desenat	arh. Ştefana Gonciar				



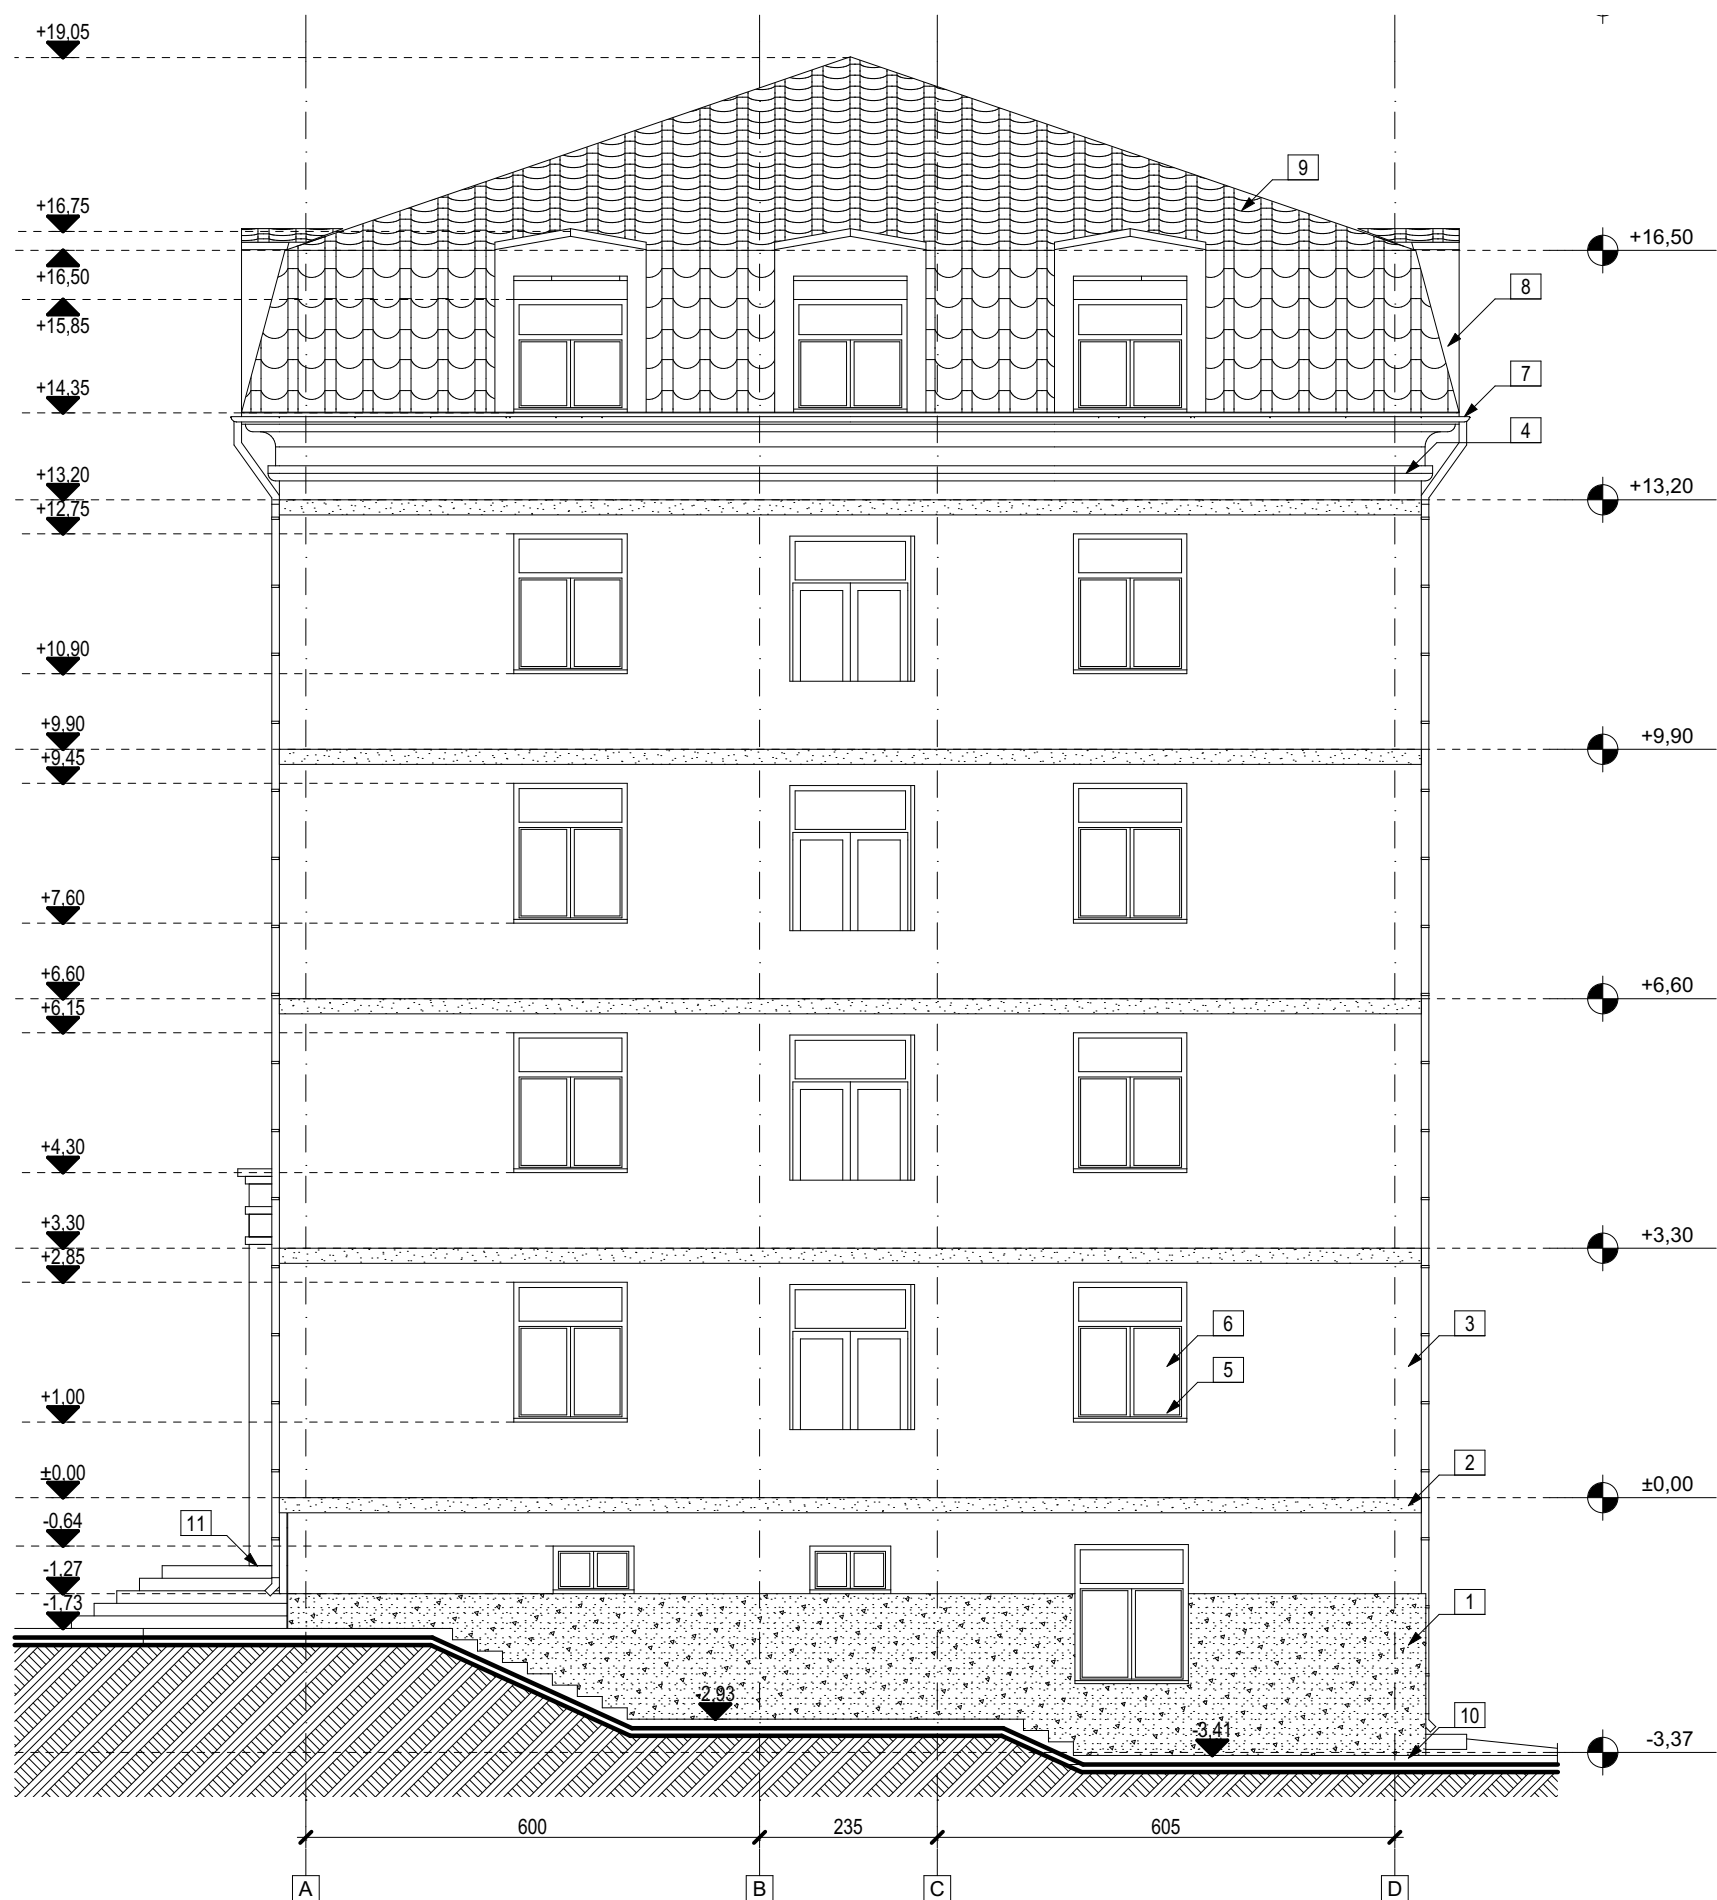

LEGENDA FATADE			
1 - Placaj polistiren 10cm grosime cu zugraveli exterioare structurate rezistente la impact (la soclu) - culoare maro	7 - Jgheaburi si burlane din tabla de otel vospita - culoare grenă		
2 - Placaj polistiren 10cm grosime cu zugraveli exterioare structurate - culoare bej	8 - Lucarne		
3 - Placaj polistiren 10cm grosime cu zugraveli exterioare structurate - culoare bej-nisip	9 - Invelitoare din tabla de otel vospita tip tigla - culoare grenă		
4 - Cornisa cu zugraveli exterioare structurate - culoare alb	10 - Trotuar perimetral etans de protectie		
5 - Glaf exterior mozaicat - culoare natur	11 - Trepte exterioare		
6 - Tamplarie din profiluri din aluminiu - culoare alb	12 - Scara exterioara metalica		


				Referat / Expertiza nr. / Data	
Verificator / Expert	Nume	Semnatura	Cerinta		
<i>S.C. PROCONDENTIS S.R.L.</i>				Beneficiar: <b>UNIVERSITATEA DE STIINTE AGRICOLE SI MEDICINA VETERINARA „ION IONESCU DE LA BRAD”</b> aleea Mihail Sadoveanu nr. 3, mun. Iasi	Pr. nr. 287/2016
Specificatie	Nume	Semnatura	Scara:	<b>CONSTRUIRE TUNELURI EVACUARE SPATII ALA SI INSTALATII DE VENTILARE LA CAMIN C1</b> aleea Mihail Sadoveanu nr. 4-6, mun. Iasi	Faza: D.T.A.C., P.T.H.
Şef Proiect	arh. Ştefana Gonciar		1:100		
Proiectat	arh. Ştefana Gonciar		Data: sept. 2016	RELEVU - FATADA LATERALA DREAPTA	Plansa nr.
Desenat	arh. Ştefana Gonciar				A07

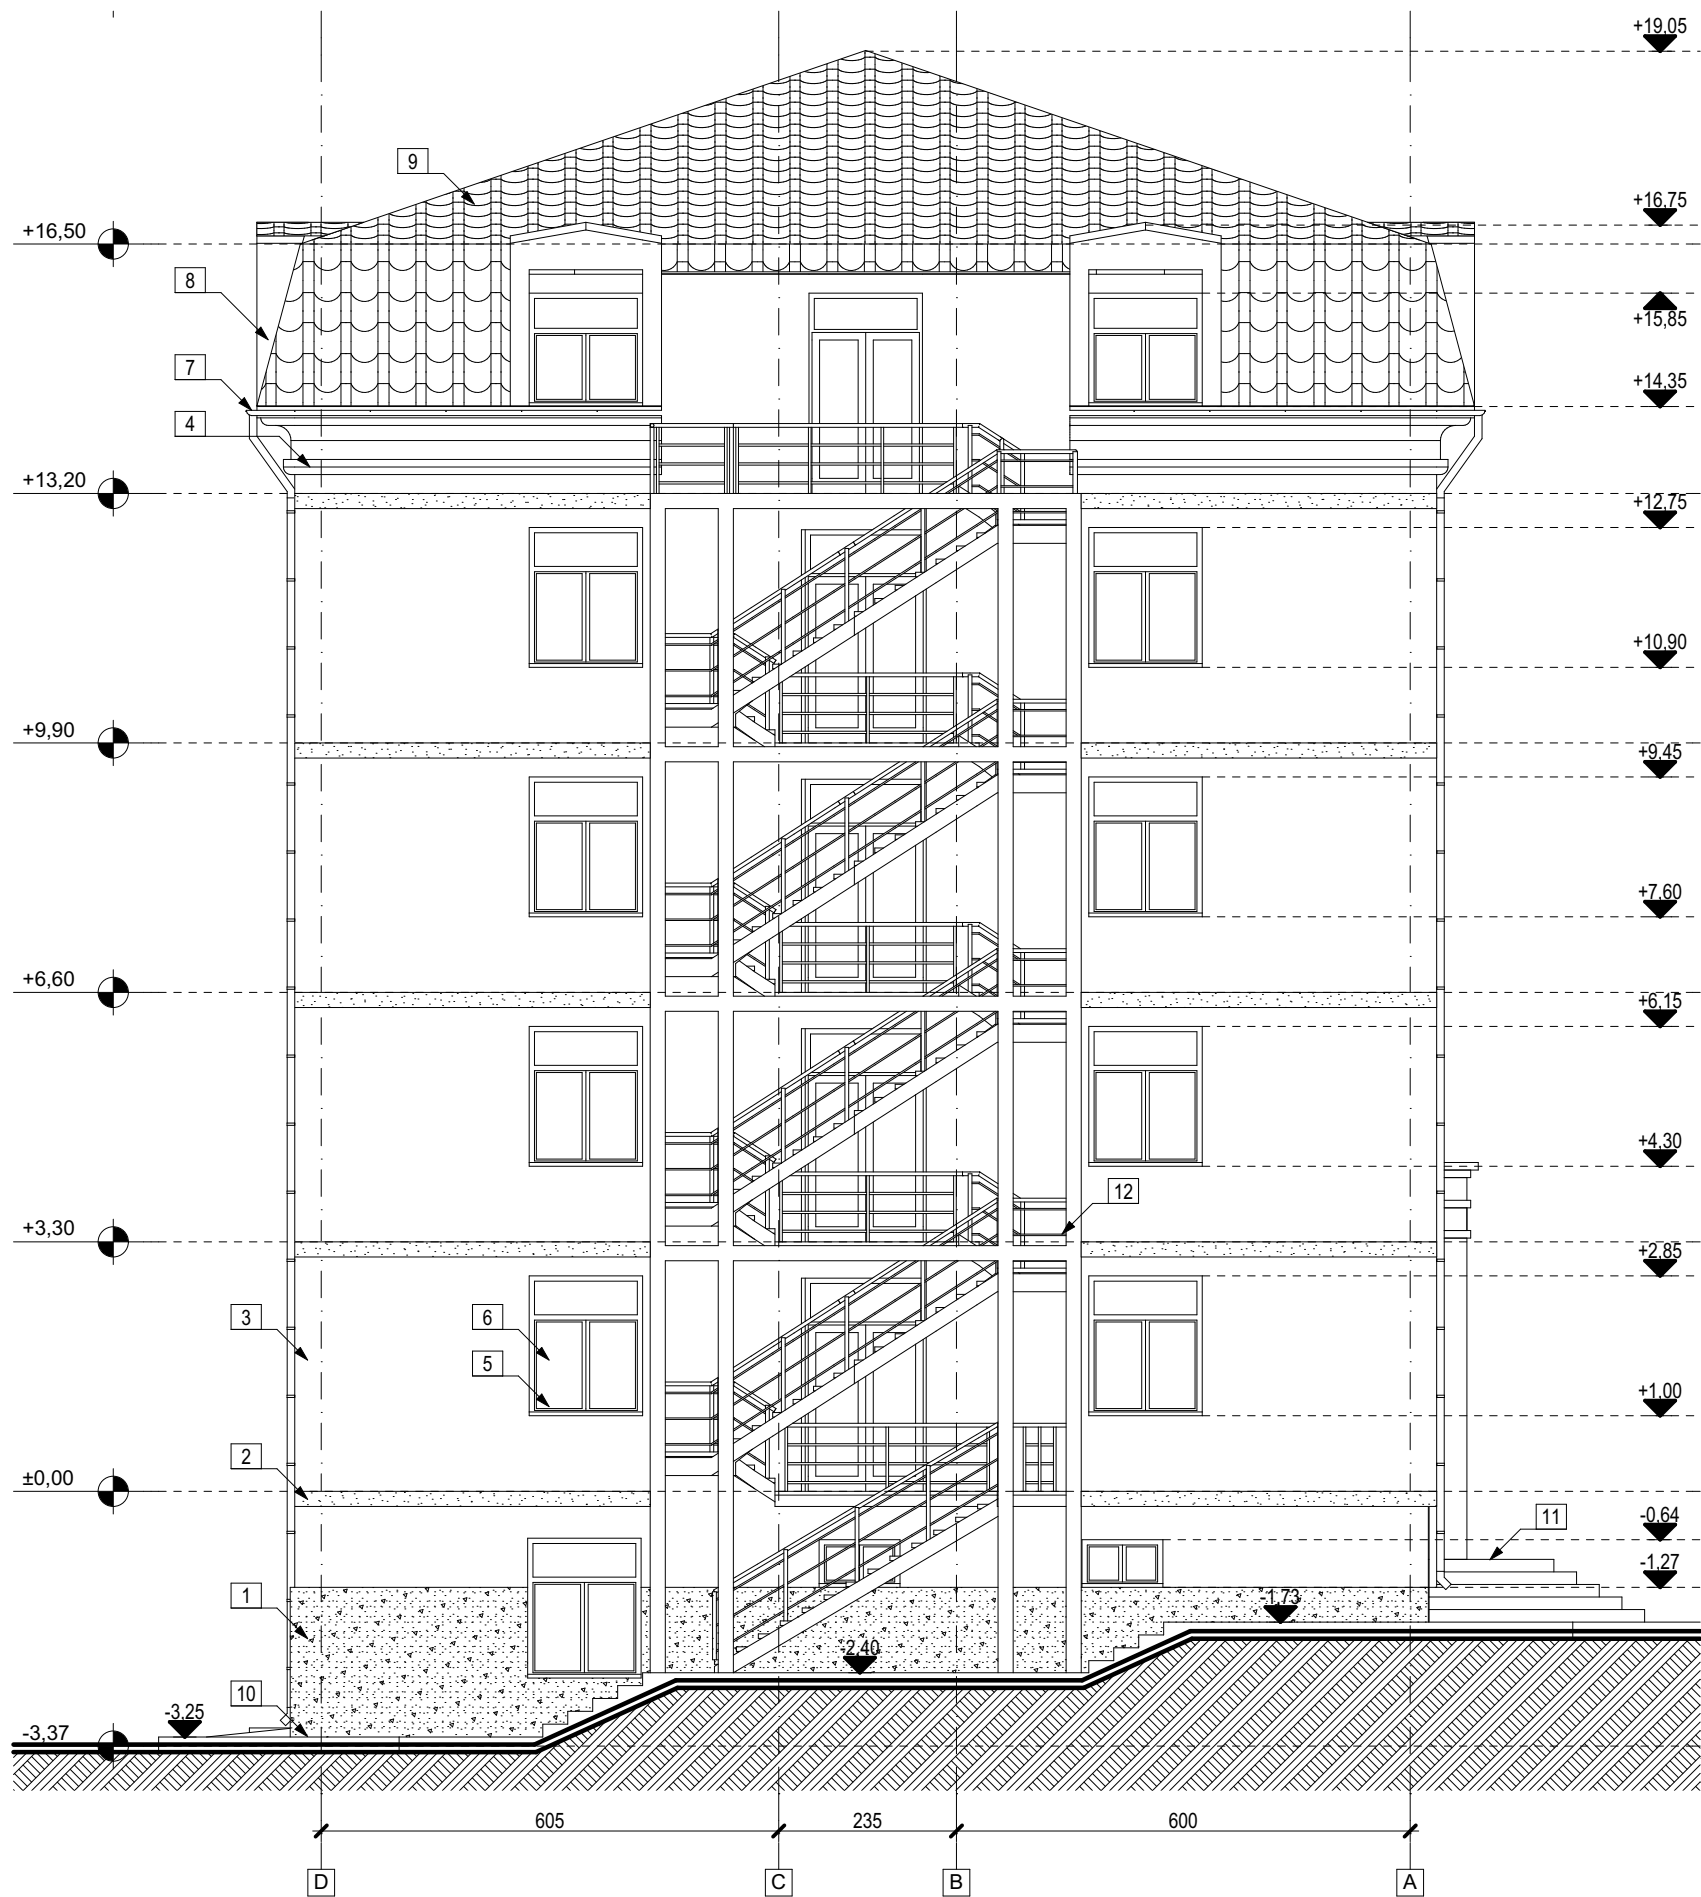

LEGENDA FATADE			
1 - Placaj polistiren 10cm grosime cu zugraveli exterioare structurate rezistente la impact (la soclu) - culoare maro	7 - Jgheaburi si burlane din tabla de otel vospita - culoare grenă		
2 - Placaj polistiren 10cm grosime cu zugraveli exterioare structurate - culoare bej	8 - Lucarne		
3 - Placaj polistiren 10cm grosime cu zugraveli exterioare structurate - culoare bej-nisip	9 - Invelitoare din tabla de otel vospita tip tigla - culoare grenă		
4 - Cornisa cu zugraveli exterioare structurate - culoare alb	10 - Trotuar perimetral etans de protectie		
5 - Glaf exterior mozaicat - culoare natur	11 - Trepte exterioare		
6 - Tamplarie din profiluri din aluminiu - culoare alb	12 - Scara exteriora metalica		

Verificator / Expert	Nume	Semnatura	Cerinta	Referat / Expertiza nr. / Data
<i>S.C. PROCONDENTIS S.R.L.</i>			Beneficiar: <b>UNIVERSITATEA DE STIINTE AGRICOLE SI MEDICINA VETERINARA „ION IONESCU DE LA BRAD”</b> aleea Mihail Sadoveanu nr. 3, mun. Iasi	Pr. nr. 287/2016
Specificatie	Nume	Semnatura	Scara:	CONSTRUIRE TUNELURI EVACUARE SPATII ALA SI INSTALATII DE VENTILARE LA CAMIN C1 aleea Mihail Sadoveanu nr. 4-6, mun. Iasi
Şef Proiect	arh. Ştefana Gonciar		1:100	
Proiectat	arh. Ştefana Gonciar		Data: sept. 2016	RELEVU - FATADA LATERALA STANGA
Desenat	arh. Ştefana Gonciar			
				Plansa nr. A08



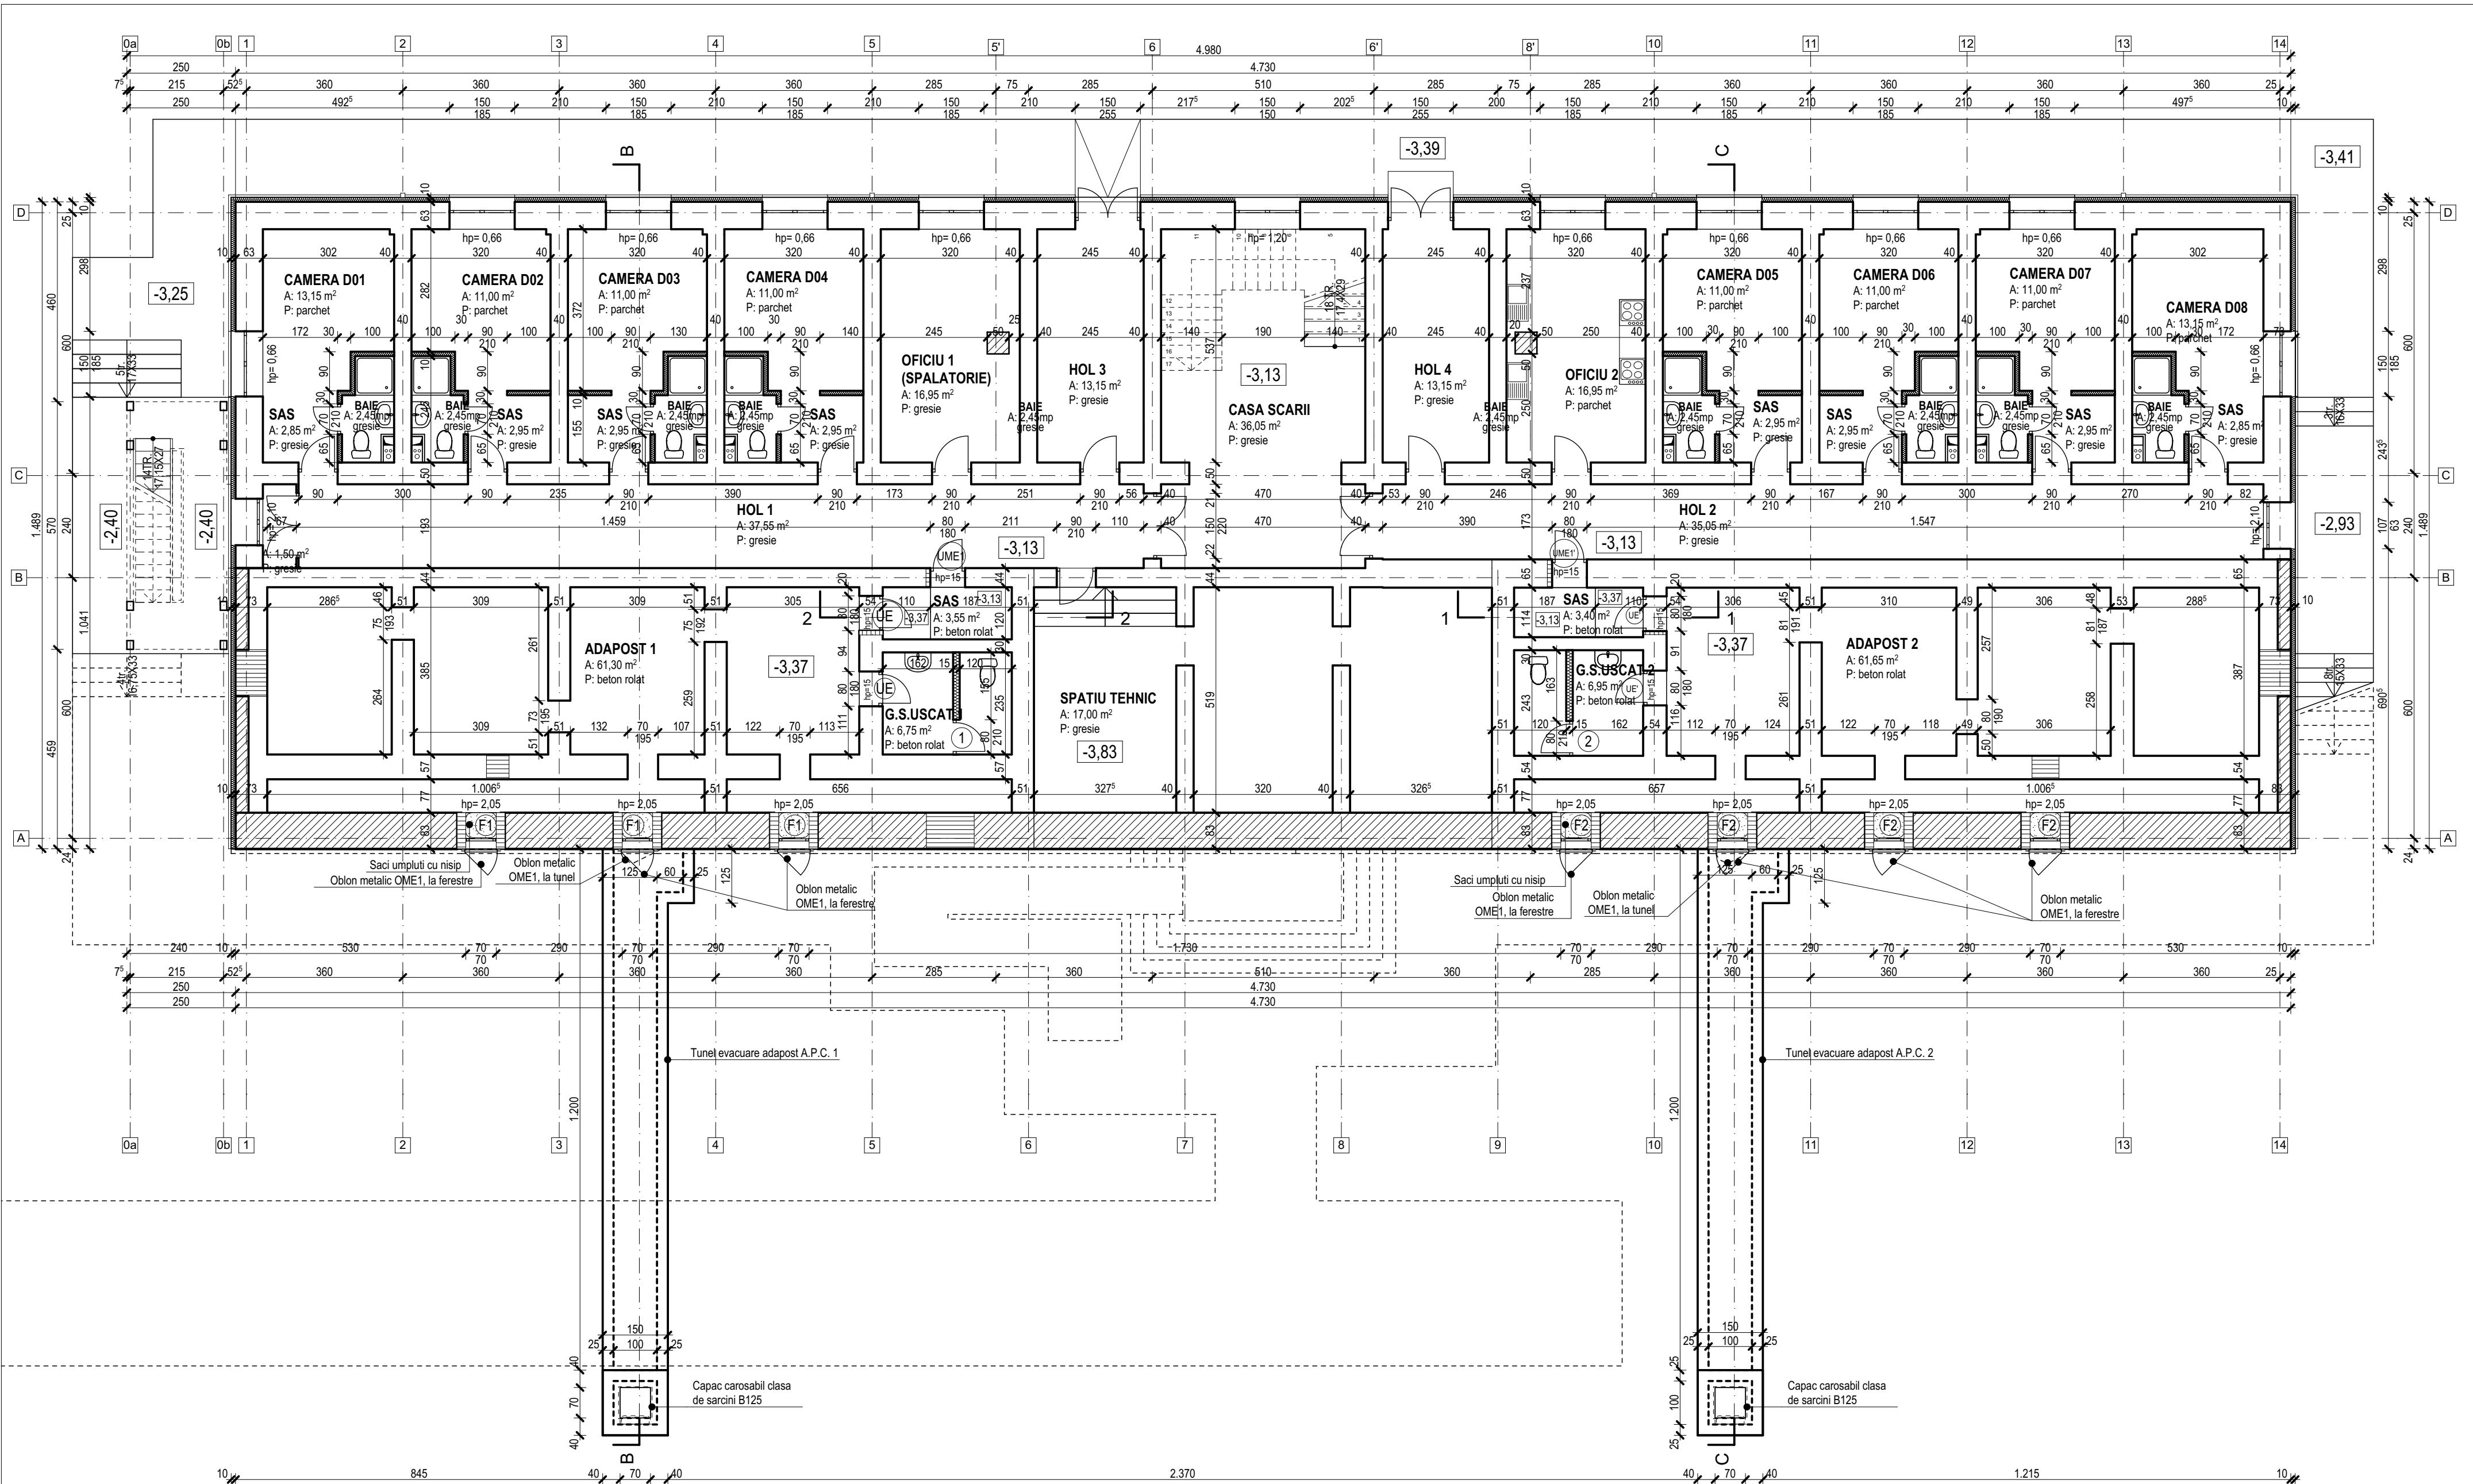


<div></div>	Interventii - inchideri gori
<div></div>	Interventii - realizare gori
<b>BILANT TERITORIAL:</b> Ac = 719,00mp, din care 14,00 mp suprafata scarii exterioare Adc = 4.300,00mp, din care 70,00 mp suprafata scarii exterioare Au = 3.172,25mp, din care    Al = 1.409,55mp Vc = 14200,65mc, din care 213,40mc scara metalica exterioara	

Conform cap.4, pct.4.4.5., tab.4.3. din Normativul P100-1/2013, construcția propusă face parte din **clasa de importanță III**.  
Conform Regulamentului privind stabilirea categoriei de importanță a construcțiilor aprobat prin HG 766/97, construcția are **categoria de importanță C (normală)**.

<div></div>	Perete exterior din beton armat (axul A)
<div></div>	Zidarie portanta exteriora mixta din beton, caramida presata format 240x125x60mm, cu mortar M50Z, cu camasiuala din beton armat 6, respectiv 8 cm grosime, termoizolat cu polistiren 10 cm grosime
<div></div>	Zidarie portanta exteriora din caramida presata plina in ziduri de 37,5 cm si 60,5 cm grosime, format 240x125x60mm, cu mortar M50Z, cu camasiuala din beton armat 6, respectiv 8 cm grosime, termoizolat cu polistiren 10 cm grosime

<div></div>	Zidarie portanta interioara din caramida presata plina in ziduri de 25 si 37,5 cm grosime, format 240x125x60mm, cu mortar M50Z, cu camasiuala din beton armat 6, respectiv 8 cm grosime
<div></div>	Compartimentari interioare usoare simplu panotate 10 cm si 15 cm grosime, din panouri de gisp carton pe struct. metalica, cu fonoiz. vata minerala
<div></div>	Compartimentari interioare usoare dublu panotate 20 cm grosime, din panouri de gisp carton panotate pe structura metalica, cu fonoizolatie din vata minerala
Nota: Dimensiunile peretilor includ grosimea consolidarilor, tencuielilor si a finisajelor	

				Referat / Expertiza nr. / Data	
Verificator / Expert	Nume	Semnatura	Cerinta	Beneficiar: <b>UNIVERSITATEA DE STIINTE AGRICOLE SI MEDICINA VETERINARA „ION IONESCU DE LA BRAD”</b> aleea Mihail Sadoveanu nr. 3, mun. Iasi	
Specificatie		Nume	Semnatura	Scara: 1:100	Faza: D.T.A.C., P.T.H.
Şef Proiect		arh. Ştefana Gonciar			
Proiectat		arh. Ştefana Gonciar			
Desenat		arh. Ştefana Gonciar		Data: sept. 2016	Plansa nr. A09
				PROPUNERE - PLAN DEMISOL	

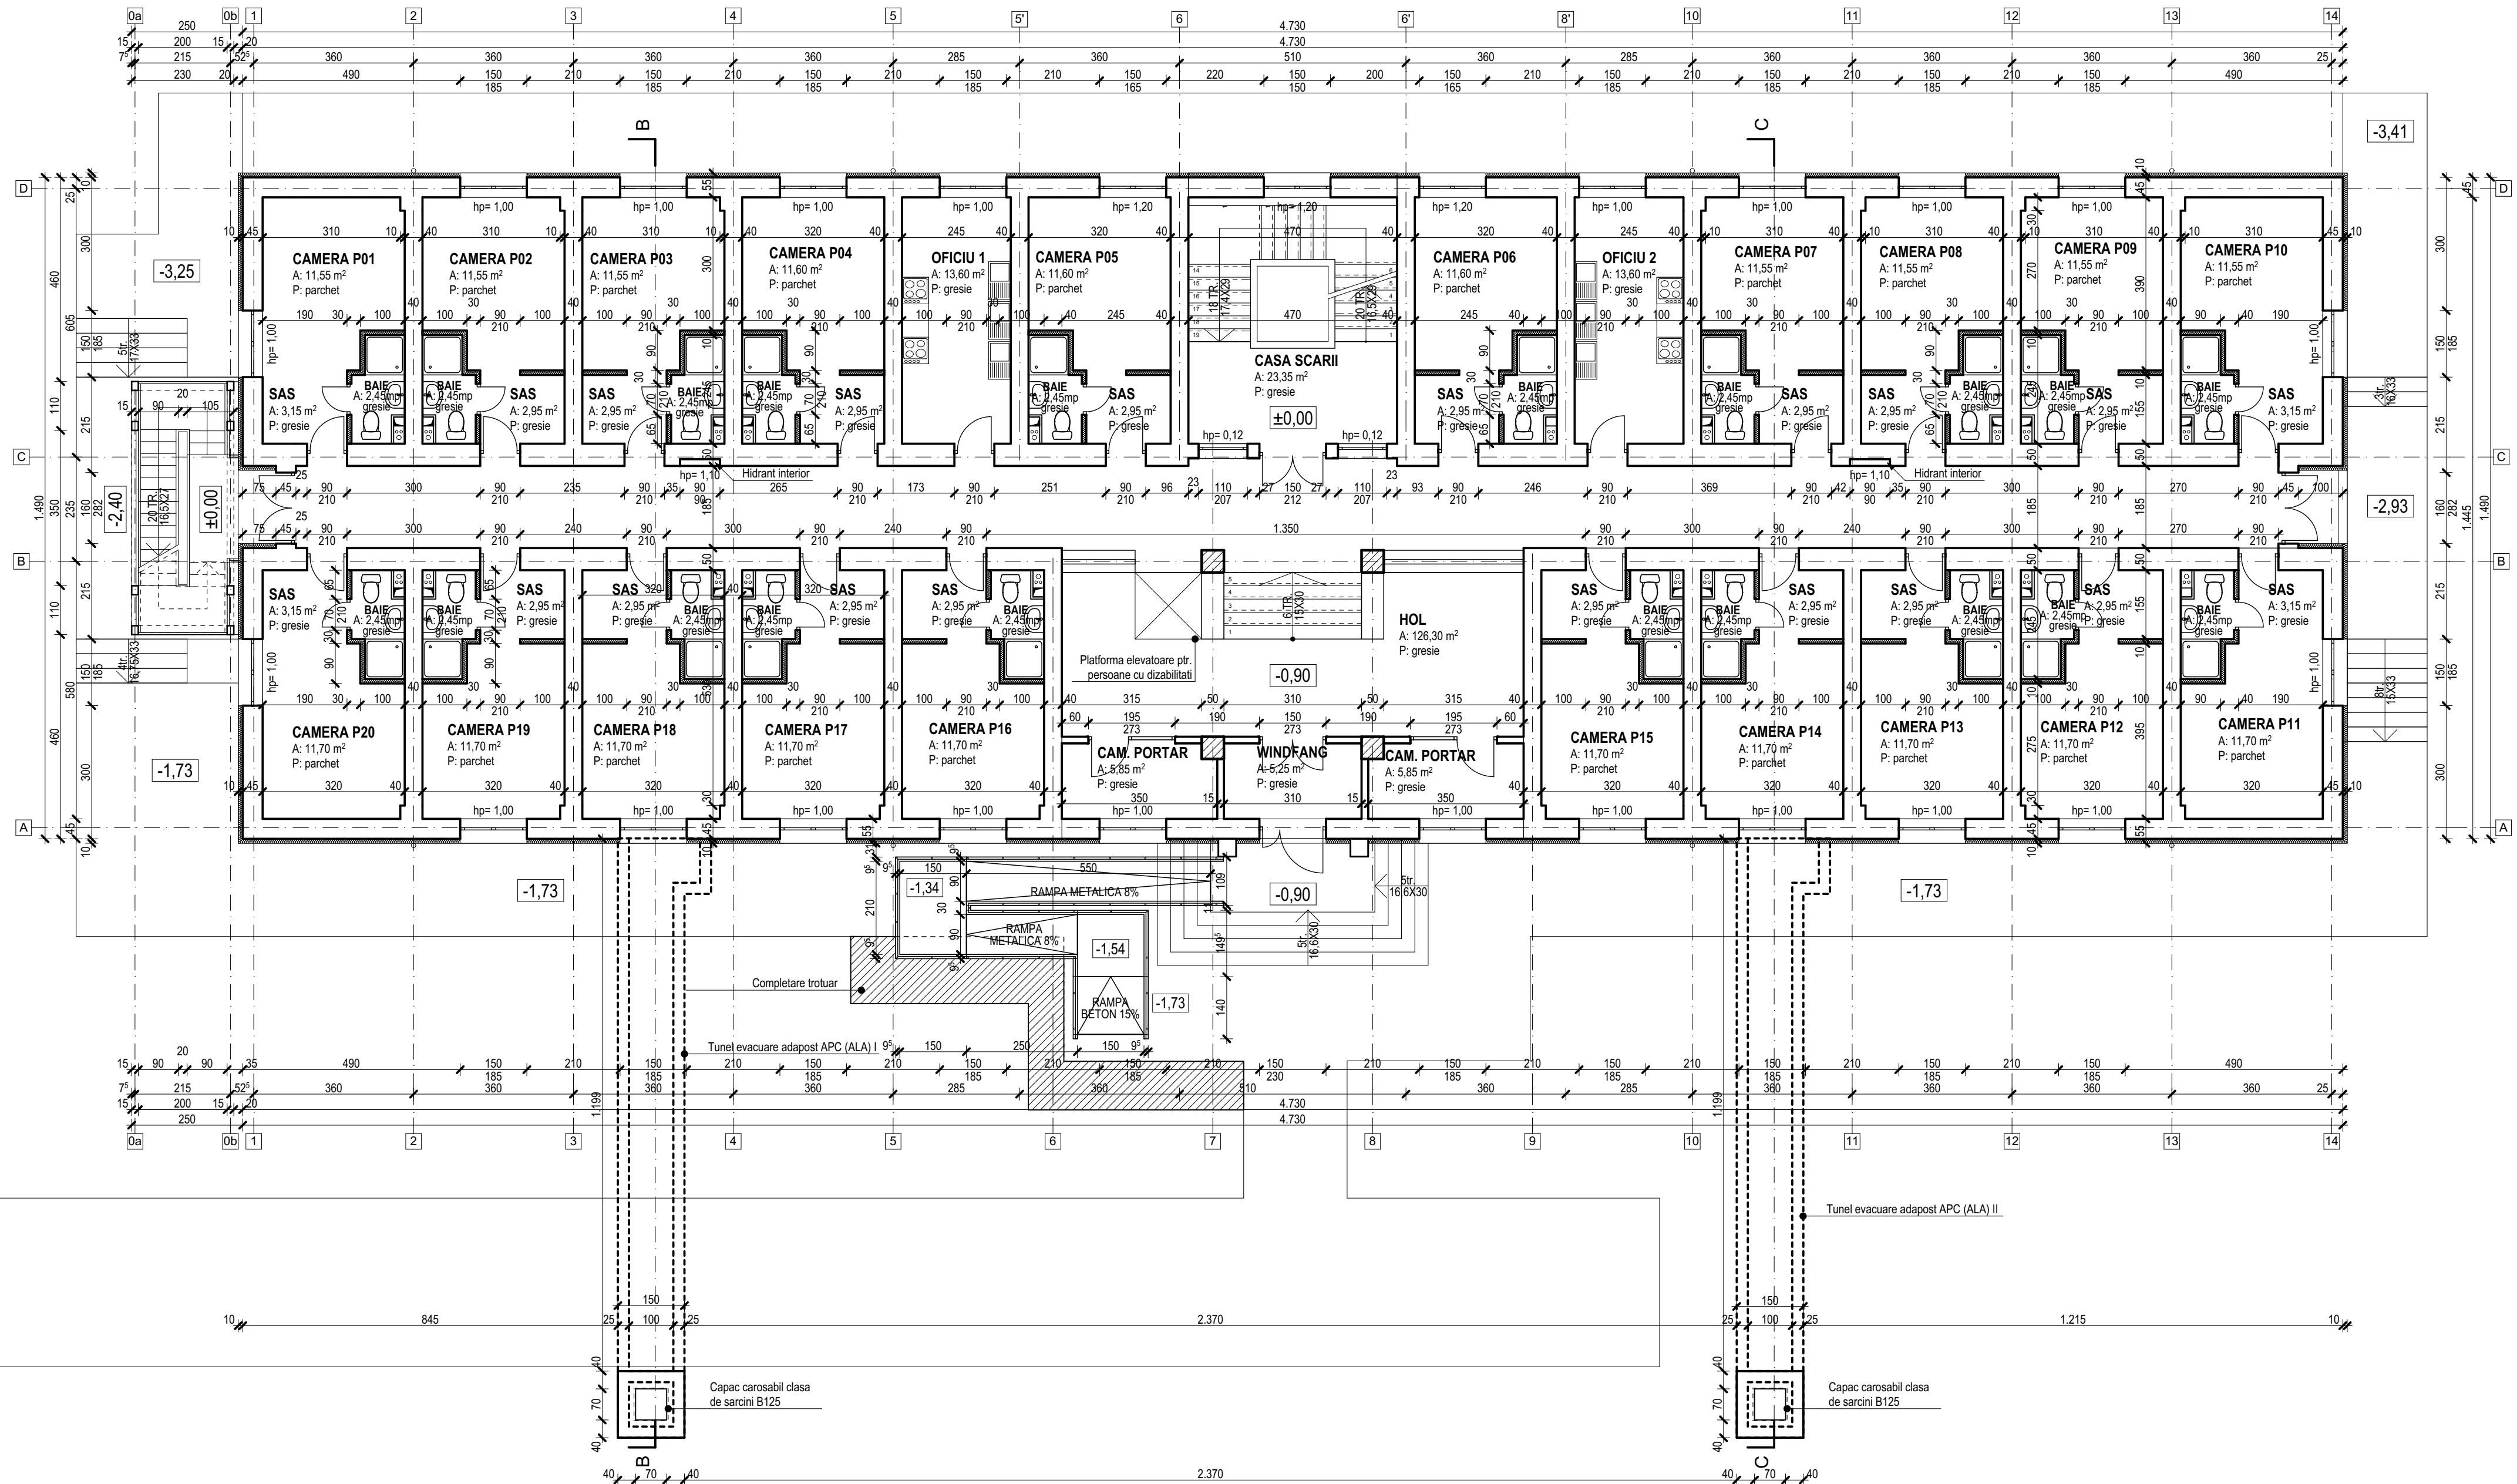

Interventii - inchideri goluri  
Interventii - realizare goluri

**BILANT TERITORIAL:**  
Ac = 719,00mp, din care  
14,00 mp suprafata scarii exterioare  
Adc = 4.300,00mp, din care  
70,00 mp suprafata scarii exterioare  
Au = 3.172,25mp, din care    Al = 1.409,55mp  
Vc = 14200,65mc, din care  
213,40mc scara metalica exterioara

Conform cap.4, pct.4.4.5., tab.4.3. din Normativul P100-1/2013, constructia propusa face parte din **clasa de importanta III.**  
Conform Regulamentului privind stabilirea categoriei de importanta a constructiilor aprobat prin HG 766/97, constructia are **categoria de importanta C (normala).**

Perete exterior din beton armat (axul A)

Zidarie portanta exterioara mixta din beton, caramida presata format 240x125x60mm, cu mortar M50Z, cu camasiuala din beton armat 6, respectiv 8 cm grosime, termoizolat cu polistiren 10 cm grosime

Zidarie portanta exterioara din caramida presata plina in ziduri de 37,5 cm si 60,5 cm grosime, format 240x125x60mm, cu mortar M50Z, cu camasiuala din beton armat 6, respectiv 8 cm grosime, termoizolat cu polistiren 10 cm grosime

Zidarie portanta interioara din caramida presata plina in ziduri de 25 si 37,5 cm grosime, format 240x125x60mm, cu mortar M50Z, cu camasiuala din beton armat 6, respectiv 8 cm grosime

Compartimentari interioare usoare simplu panotate 10 cm si 15 cm grosime, din panouri de gispcarton pe struct. metalica, cu fonoiz. vata minerala


Compartimentari interioare usoare dublu panotate 20 cm grosime, din panouri de gispcarton panotate pe structura metalica, cu fonoizolatie din vata minerala

Nota: Dimensiunile peretilor includ grosimea consolidarilor, tencuielilor si a finisajelor


				Referat / Expertiza nr. / Data
Verificator / Expert	Nume	Semnatura	Cerinta	Beneficiar: <b>UNIVERSITATEA DE STIINTE AGRICOLE SI MEDICINA VETERINARA „ION IONESCU DE LA BRAD”</b> aleea Mihail Sadoveanu nr. 3, mun. Iasi
Specificatie	Nume	Semnatura	Scara: 1:100	Faza: D.T.A.C., P.T.H.
SeŃ proiectat	arh. Ștefana Gonciar			CONSTRUIRE TUNELURI EVACUARE SPAȚII ALA ȘI INSTALAȚII DE VENTILARE LA CĂMIN C1 aleea Mihail Sadoveanu nr. 4-6, mun. Iași
Proiectat	arh. Ștefana Gonciar		Data: sept. 2016	PROPUNERE - PLAN PARTER
Desenat	arh. Ștefana Gonciar			Plansa nr. A10




SECTIUNEA B-B  
SCARA 1:100

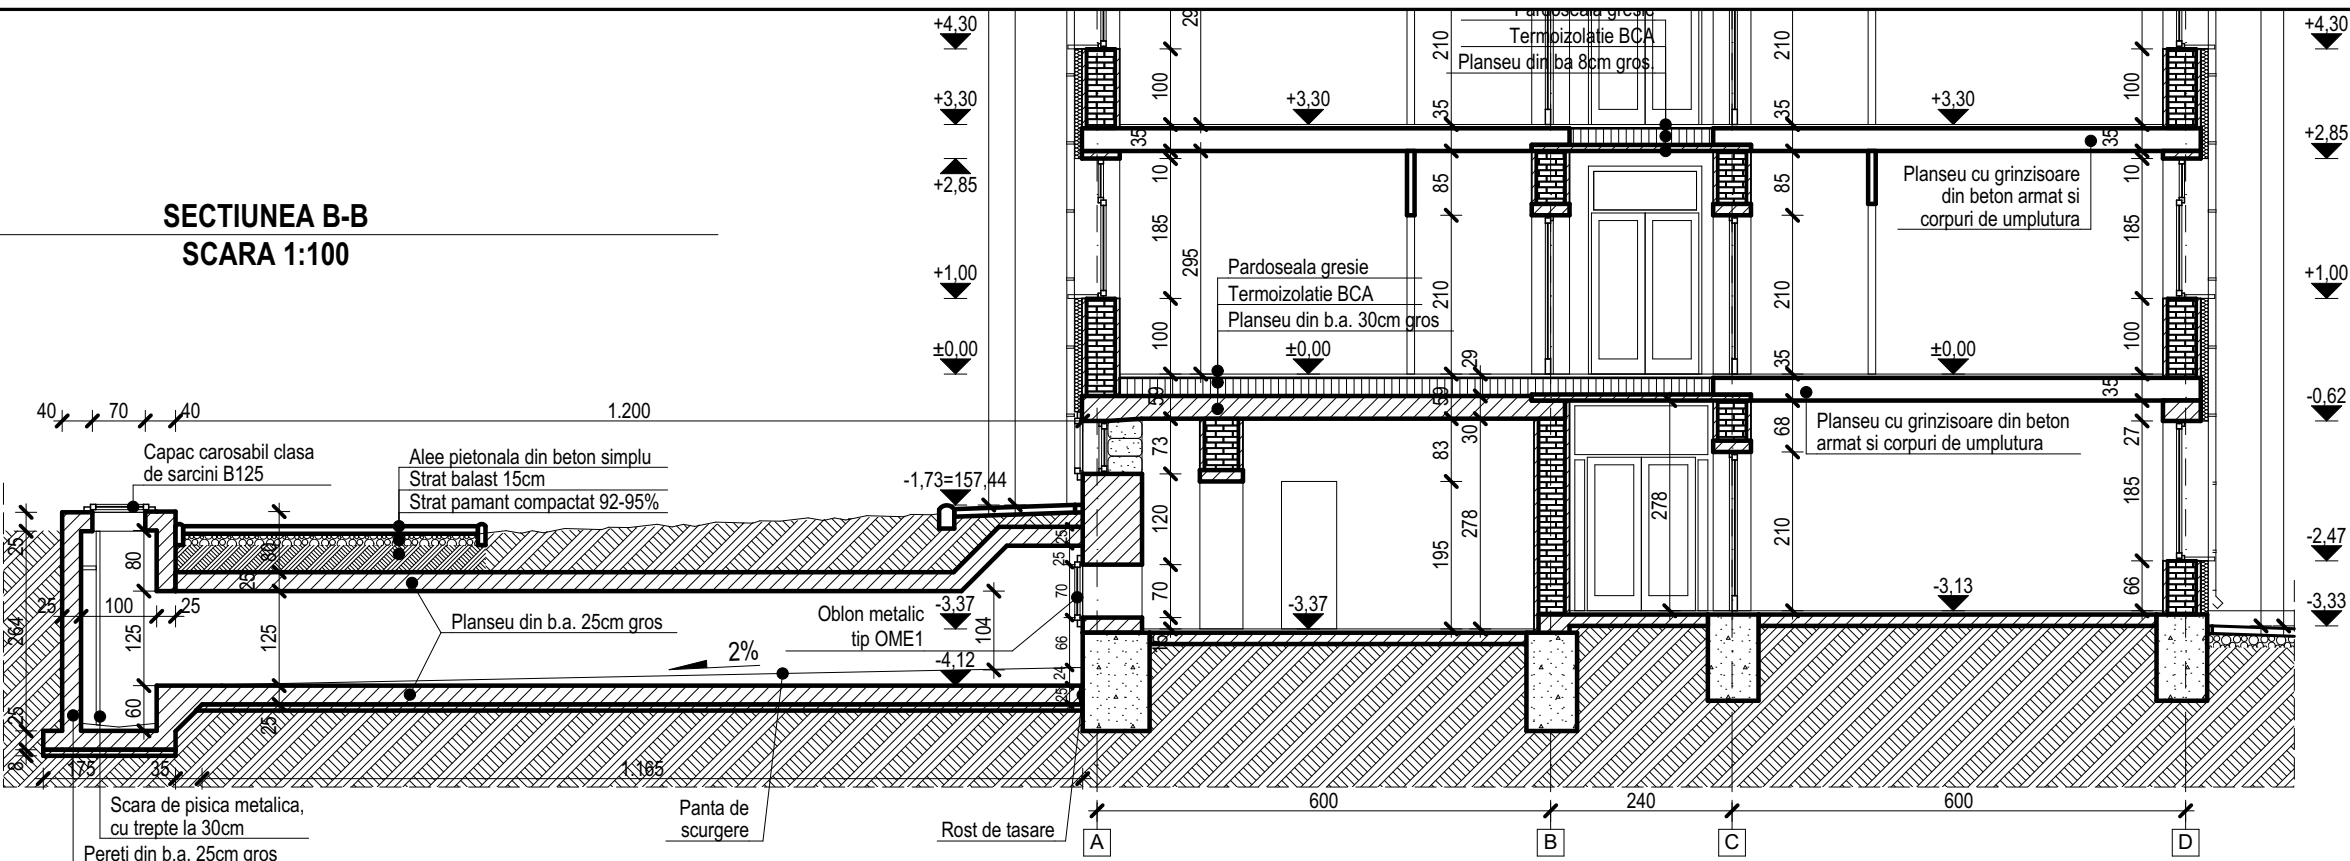

SECTIUNEA C-C  
SCARA 1:100

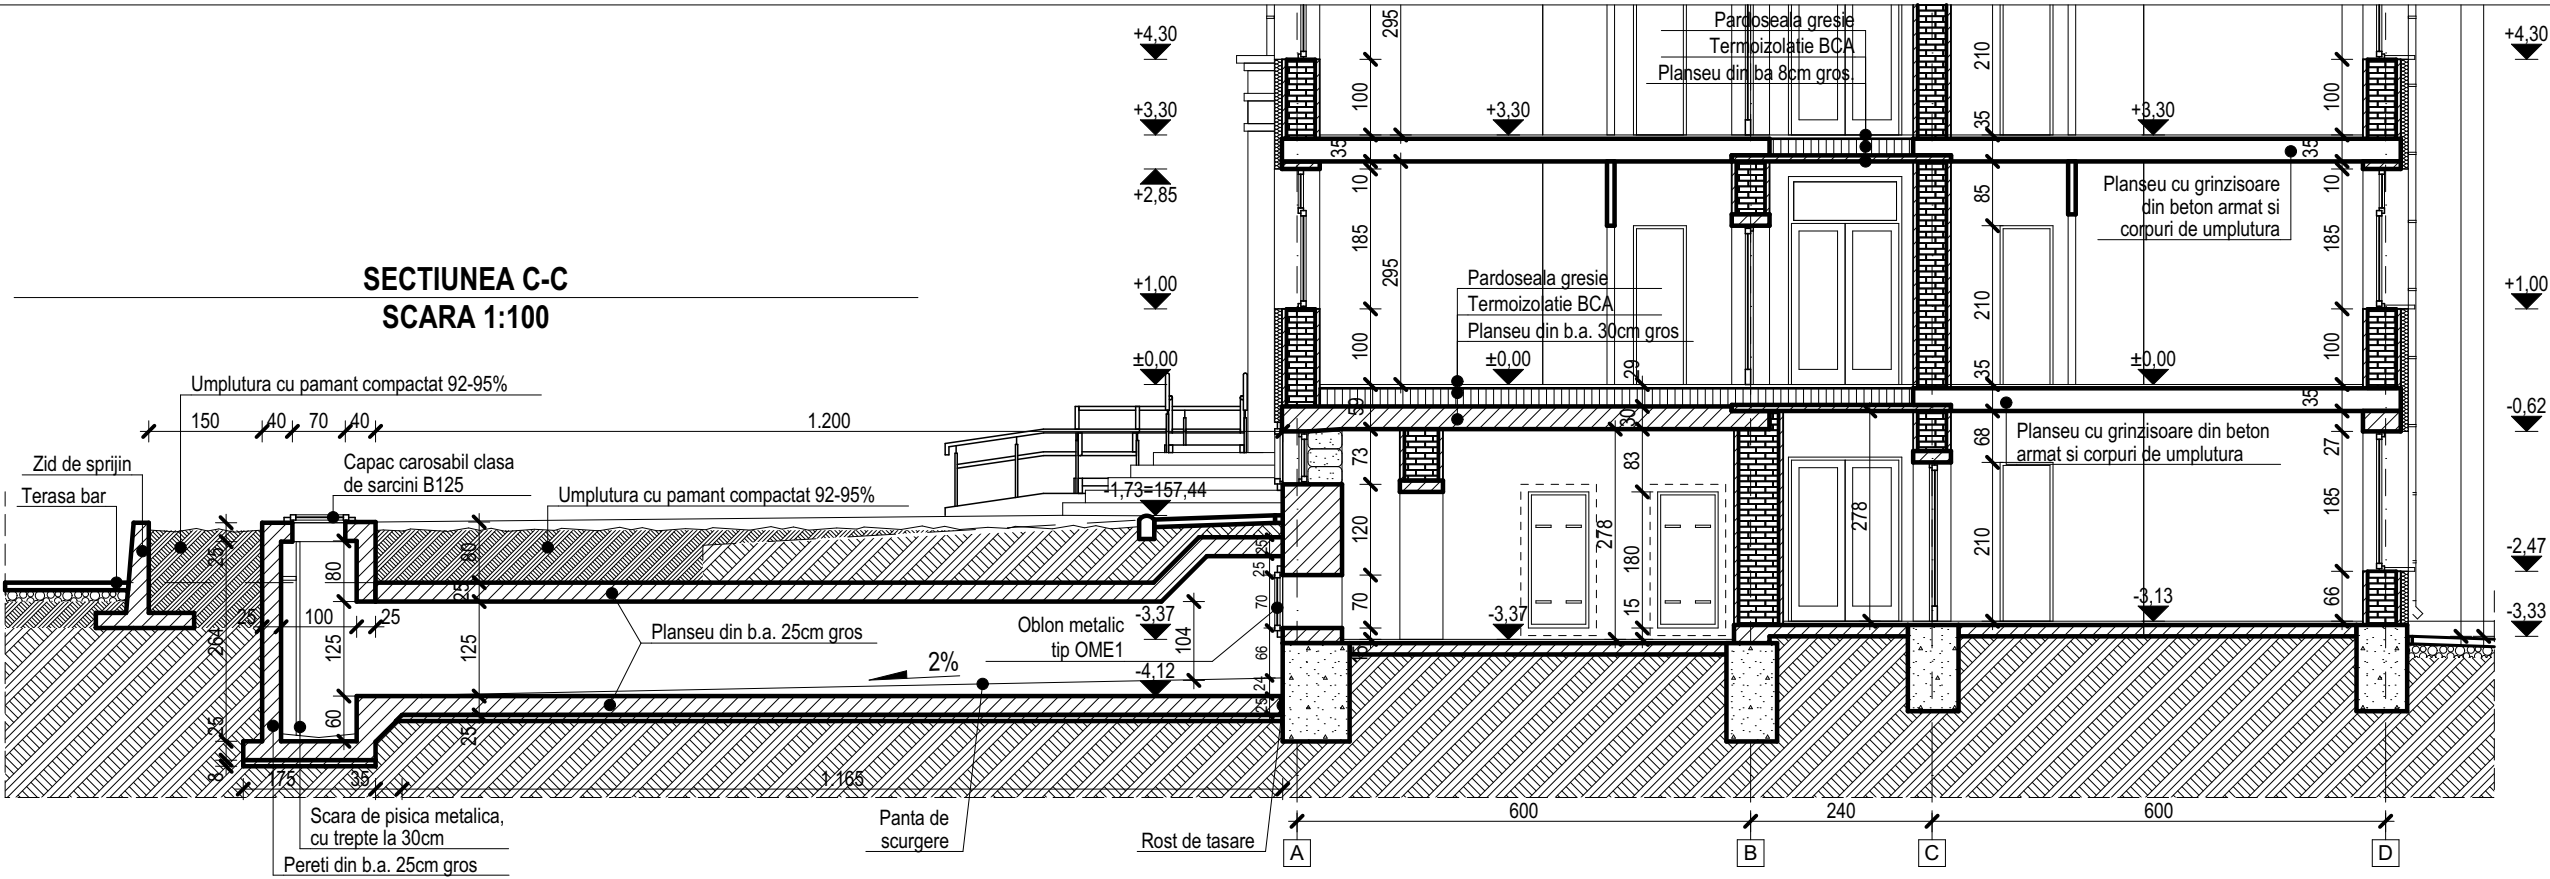

Verificator / Expert	Nume	Semnatura	Cerinta	Referat / Expertiza nr. / Data	
S.C. PROCONDENTIS S.R.L.				Beneficiar: UNIVERSITATEA DE STIINTE AGRICOLE SI MEDICINA VETERINARA „ION IONESCU DE LA BRAD” aleea Mihail Sadoveanu nr. 3, mun. Iasi	Pr. nr. 287/2016
Specificatie	Nume	Semnatura	Scara: 1:100	CONSTRUIRE TUNELURI EVACUARE SPATII ALA SI INSTALATII DE VENTILARE LA CAMIN C1 aleea Mihail Sadoveanu nr. 4-6, mun. Iasi	Faza: D.T.A.C., P.TH.
Şef Proiect	arh. Ştefana Gonciar				
Proiectat	arh. Ştefana Gonciar		Data: sept. 2016		
Desenat	arh. Ştefana Gonciar			PROPUNERE - SECTIUNILE B-B, C-C	Plansa nr. A11

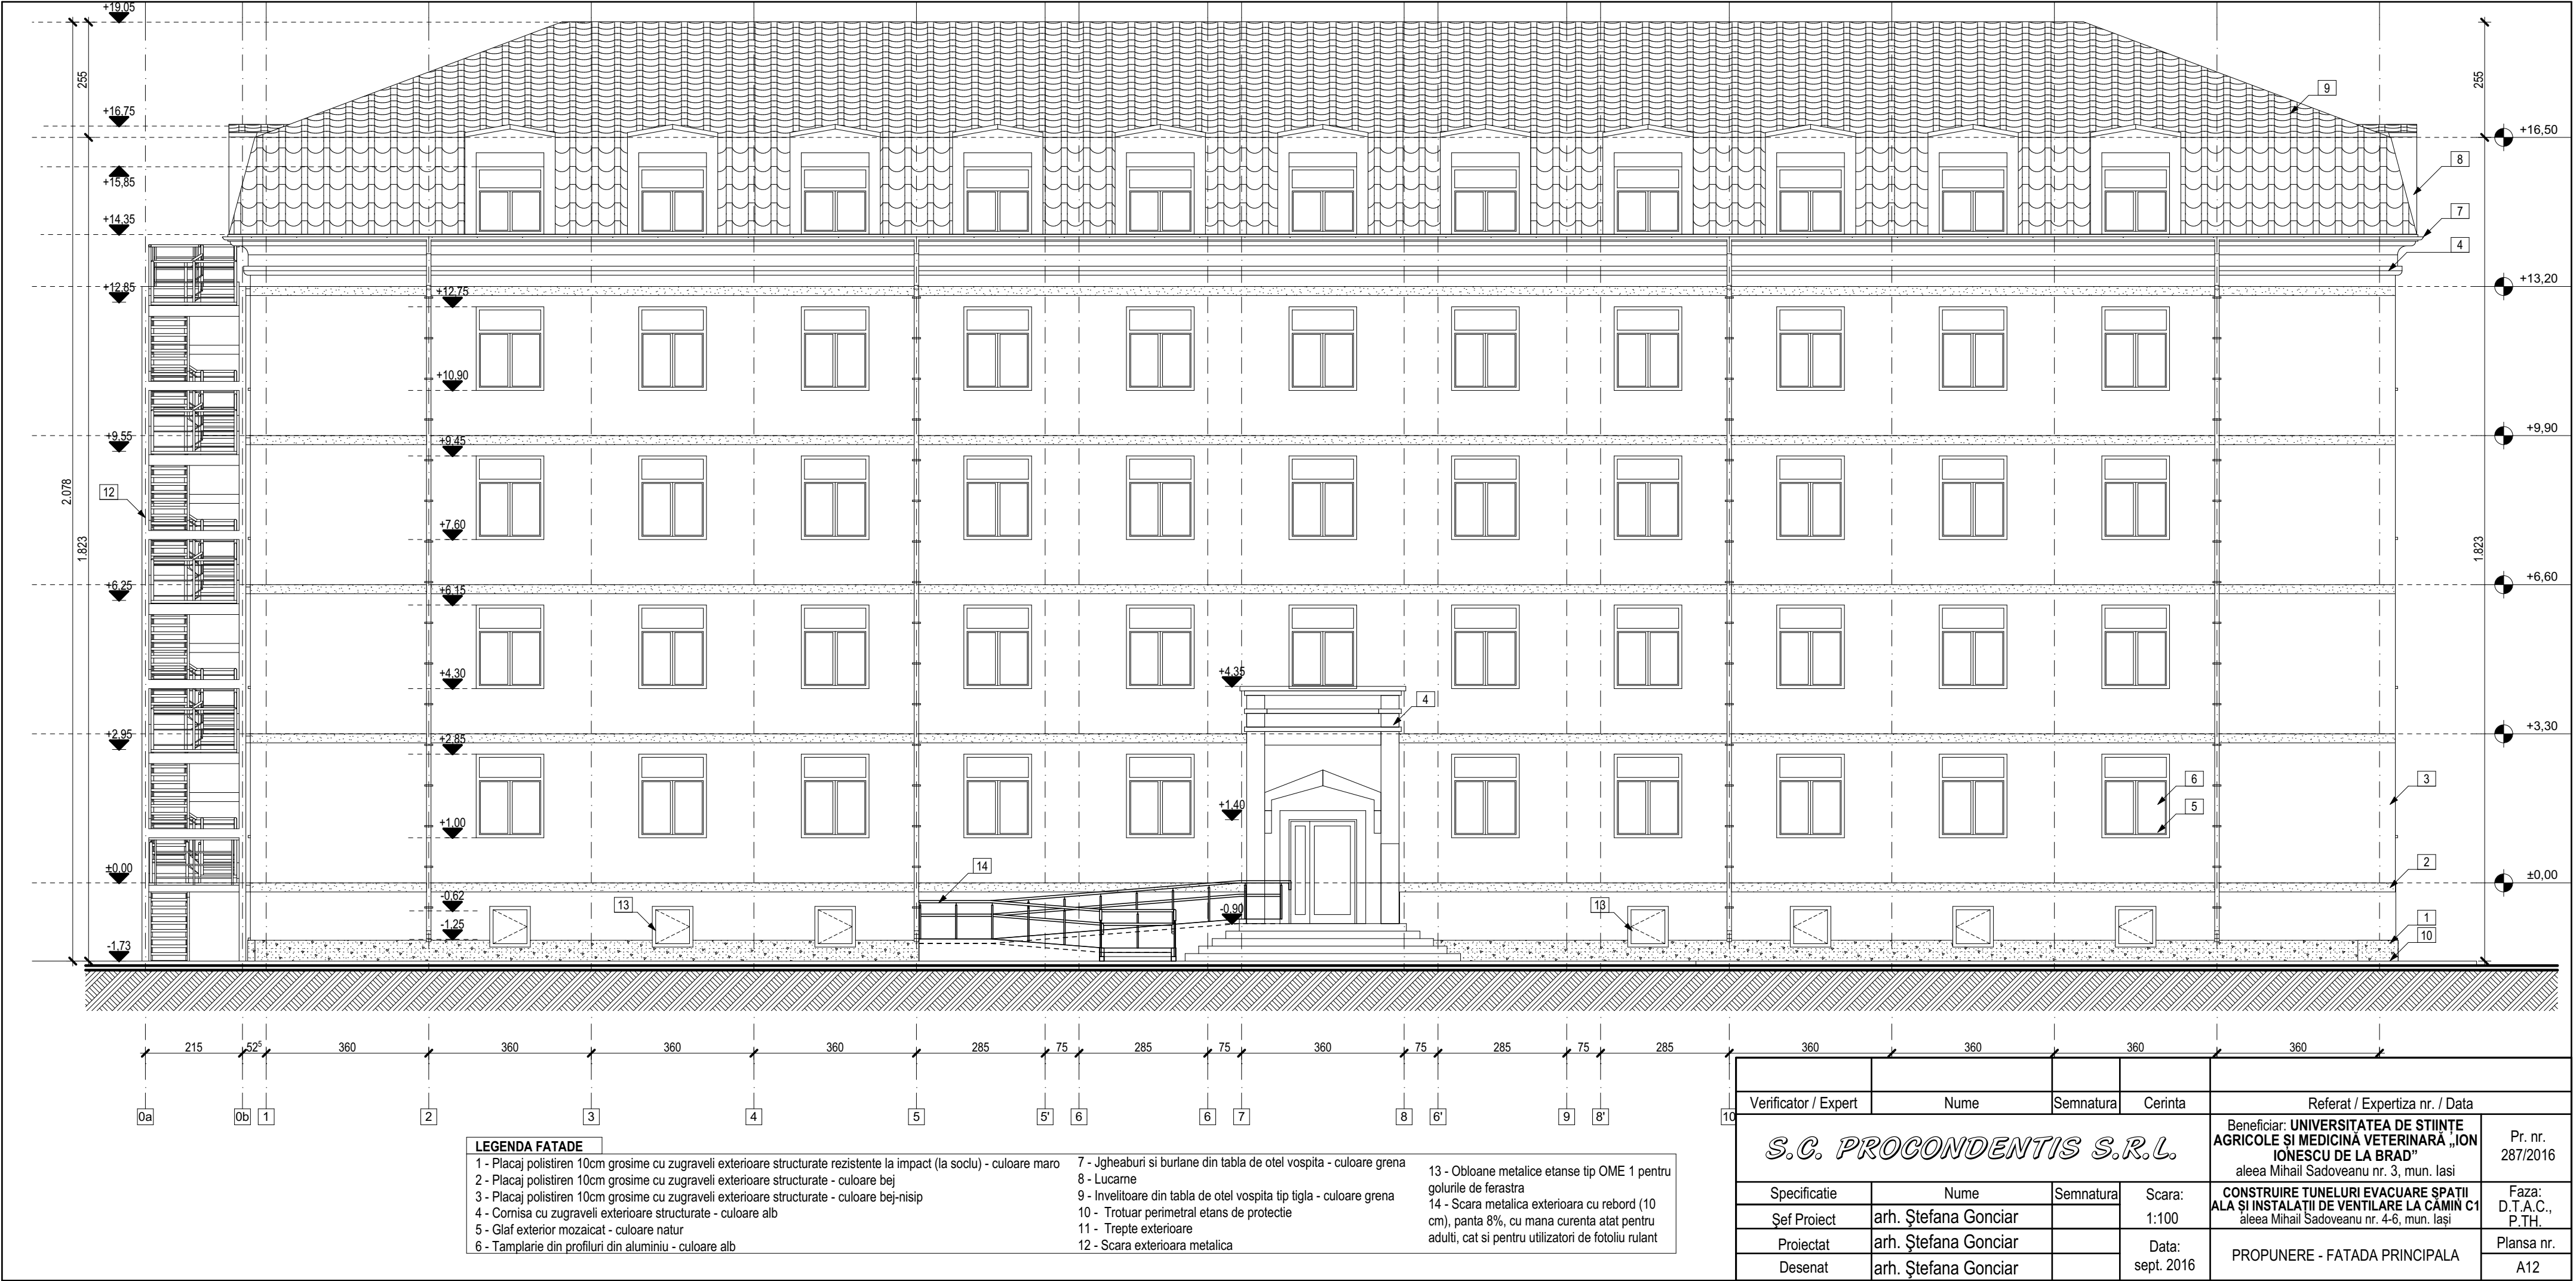

LEGENDA FATADE

- 1 - Placaj polistiren 10cm grosime cu zugraveli exterioare structurate rezistente la impact (la soclu) - culoare maro

2 - Placaj polistiren 10cm grosime cu zugraveli exterioare structurate - culoare bej

3 - Placaj polistiren 10cm grosime cu zugraveli exterioare structurate - culoare bej-nisip

4 - Cornisa cu zugraveli exterioare structurate - culoare alb

5 - Glaf exterior mozaicat - culoare natur

6 - Tamplarie din profiluri din aluminiu - culoare alb
- 7 - Jgheaburi si burlane din tabla de otel vospita - culoare grena

8 - Lucarne

9 - Invelitoare din tabla de otel vospita tip tigla - culoare grena

10 - Trotuar perimetral etans de protectie


11 - Trepte exterioare

12 - Scara exterioara metalica
- 13 - Obloane metalice etanse tip OME 1 pentru golurile de fereastra

14 - Scara metalica exterioara cu rebord (10 cm), panta 8%, cu mana curenta atat pentru adulti, cat si pentru utilizatori de fotoliu rulant

Verificator / Expert		Nume	Semnatura	Cerinta	Referat / Expertiza nr. / Data	
10		S.C. PROCONDENTIS S.R.L.			Beneficiar: UNIVERSITATEA DE STIINTE AGRICOLE SI MEDICINA VETERINARA „ION IONESCU DE LA BRAD” aleea Mihail Sadoveanu nr. 3, mun. Iasi	Pr. nr. 287/2016
Specificatie	Nume		Semnatura	Scara:	CONSTRUIRE TUNELURI EVACUARE SPATII ALA SI INSTALATII DE VENTILARE LA CAMIN C1 aleea Mihail Sadoveanu nr. 4-6, mun. Iasi	Faza: D.T.A.C., P.TH.
Şef Proiect	arh. Ştefana Gonciar			1:100		
Proiectat	arh. Ştefana Gonciar			Data:		Plansa nr.
Desenat	arh. Ştefana Gonciar			sept. 2016	PROPUNERE - FATADA PRINCIPALA	A12



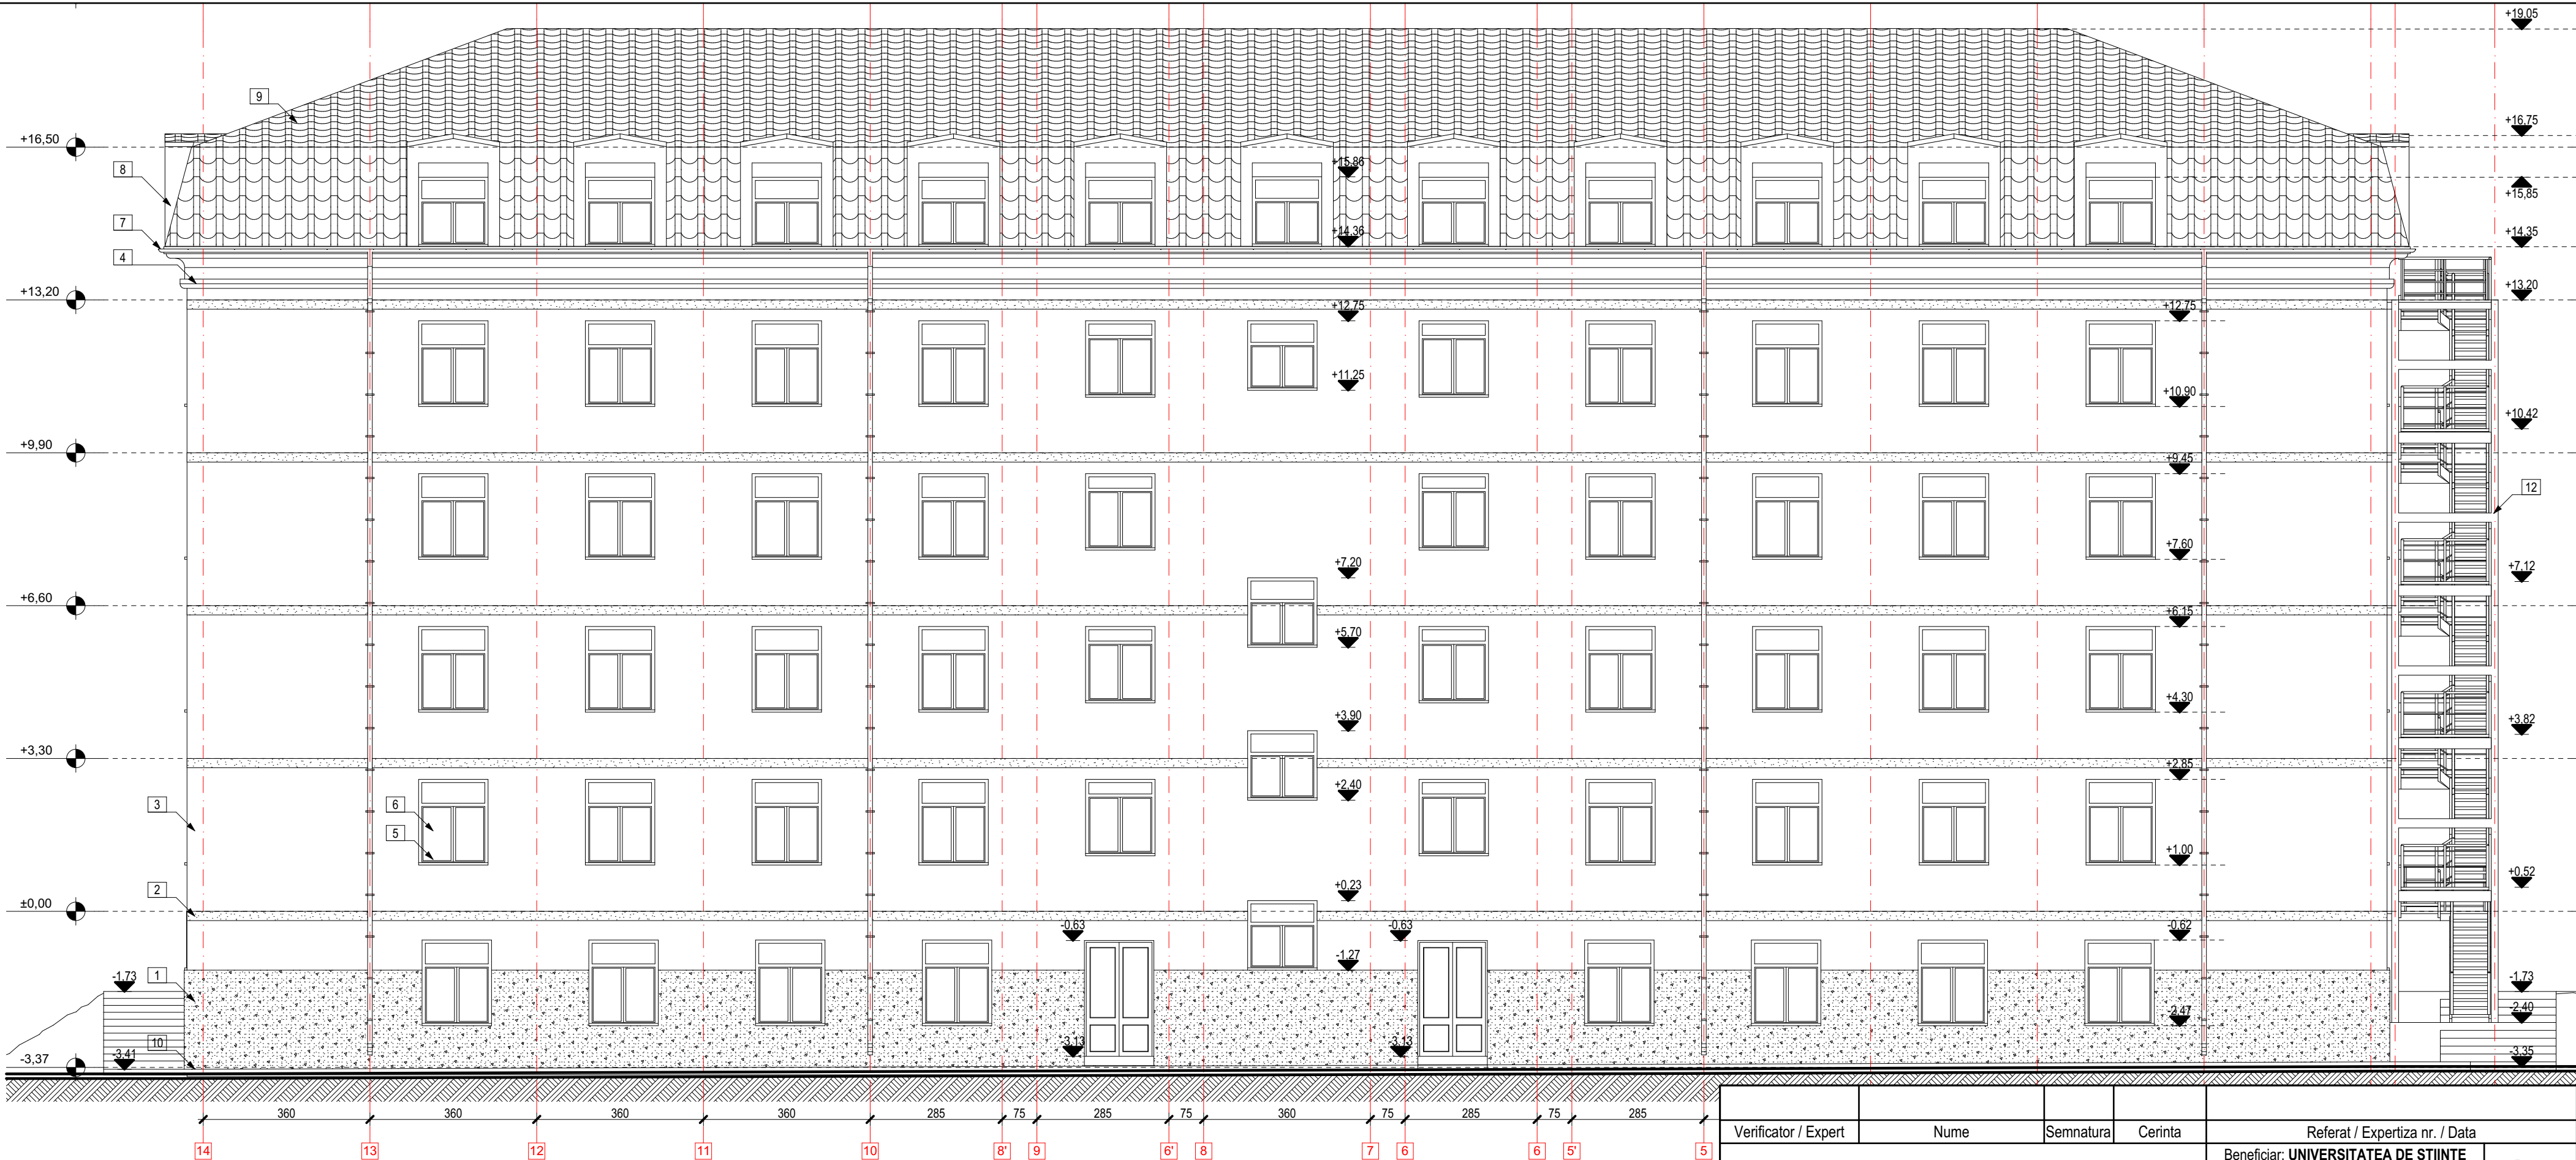

LEGENDA FATADE

- 1 - Placaj polistiren 10cm grosime cu zugraveli exterioare structurate rezistente la impact (la soclu) - culoare maro

2 - Placaj polistiren 10cm grosime cu zugraveli exterioare structurate - culoare bej

3 - Placaj polistiren 10cm grosime cu zugraveli exterioare structurate - culoare bej-nisip

4 - Cornisa cu zugraveli exterioare structurate - culoare alb

5 - Glaf exterior mozaicat - culoare natur

6 - Tamplarie din profiluri din aluminiu - culoare alb
- 7 - Jgheaburi si burlane din tabla de otel vospita - culoare grenă

8 - Lucarne

9 - Invelitoare din tabla de otel vospita tip tigla - culoare grenă


10 - Trotuar perimetral etans de protectie

11 - Trepte exterioare

12 - Scara exterioara metalica
- 13 - Obloane metalice etanse tip OME 1 pentru golurile de fereastra

14 - Scara metalica exterioara cu rebord (10 cm), panta 8%, cu mana curenta atat pentru adulti, cat si pentru utilizatori de fotoliu rulant

Verificator / Expert	Nume	Semnatura	Cerinta	Referat / Expertiza nr. / Data	
S.C. PROCONDENTIS S.R.L.				Beneficiar: UNIVERSITATEA DE STIINTE AGRICOLE SI MEDICINA VETERINARA „ION IONESCU DE LA BRAD” aleea Mihail Sadoveanu nr. 3, mun. Iasi	Pr. nr. 287/2016
Specificatie	Nume	Semnatura	Scara: 1:100	CONSTRUIRE TUNELURI EVACUARE SPAȚII ALA ȘI INSTALAȚII DE VENTILARE LA CĂMIN C1 aleea Mihail Sadoveanu nr. 4-6, mun. Iași	Faza: D.T.A.C., P.TH.
Șef Proiect	arh. Ștefana Gonciar		Data: sept. 2016	PROPUNERE - FATADA POSTERIOARA	Planșa nr. A13
Proiectat	arh. Ștefana Gonciar				
Desenat	arh. Ștefana Gonciar				

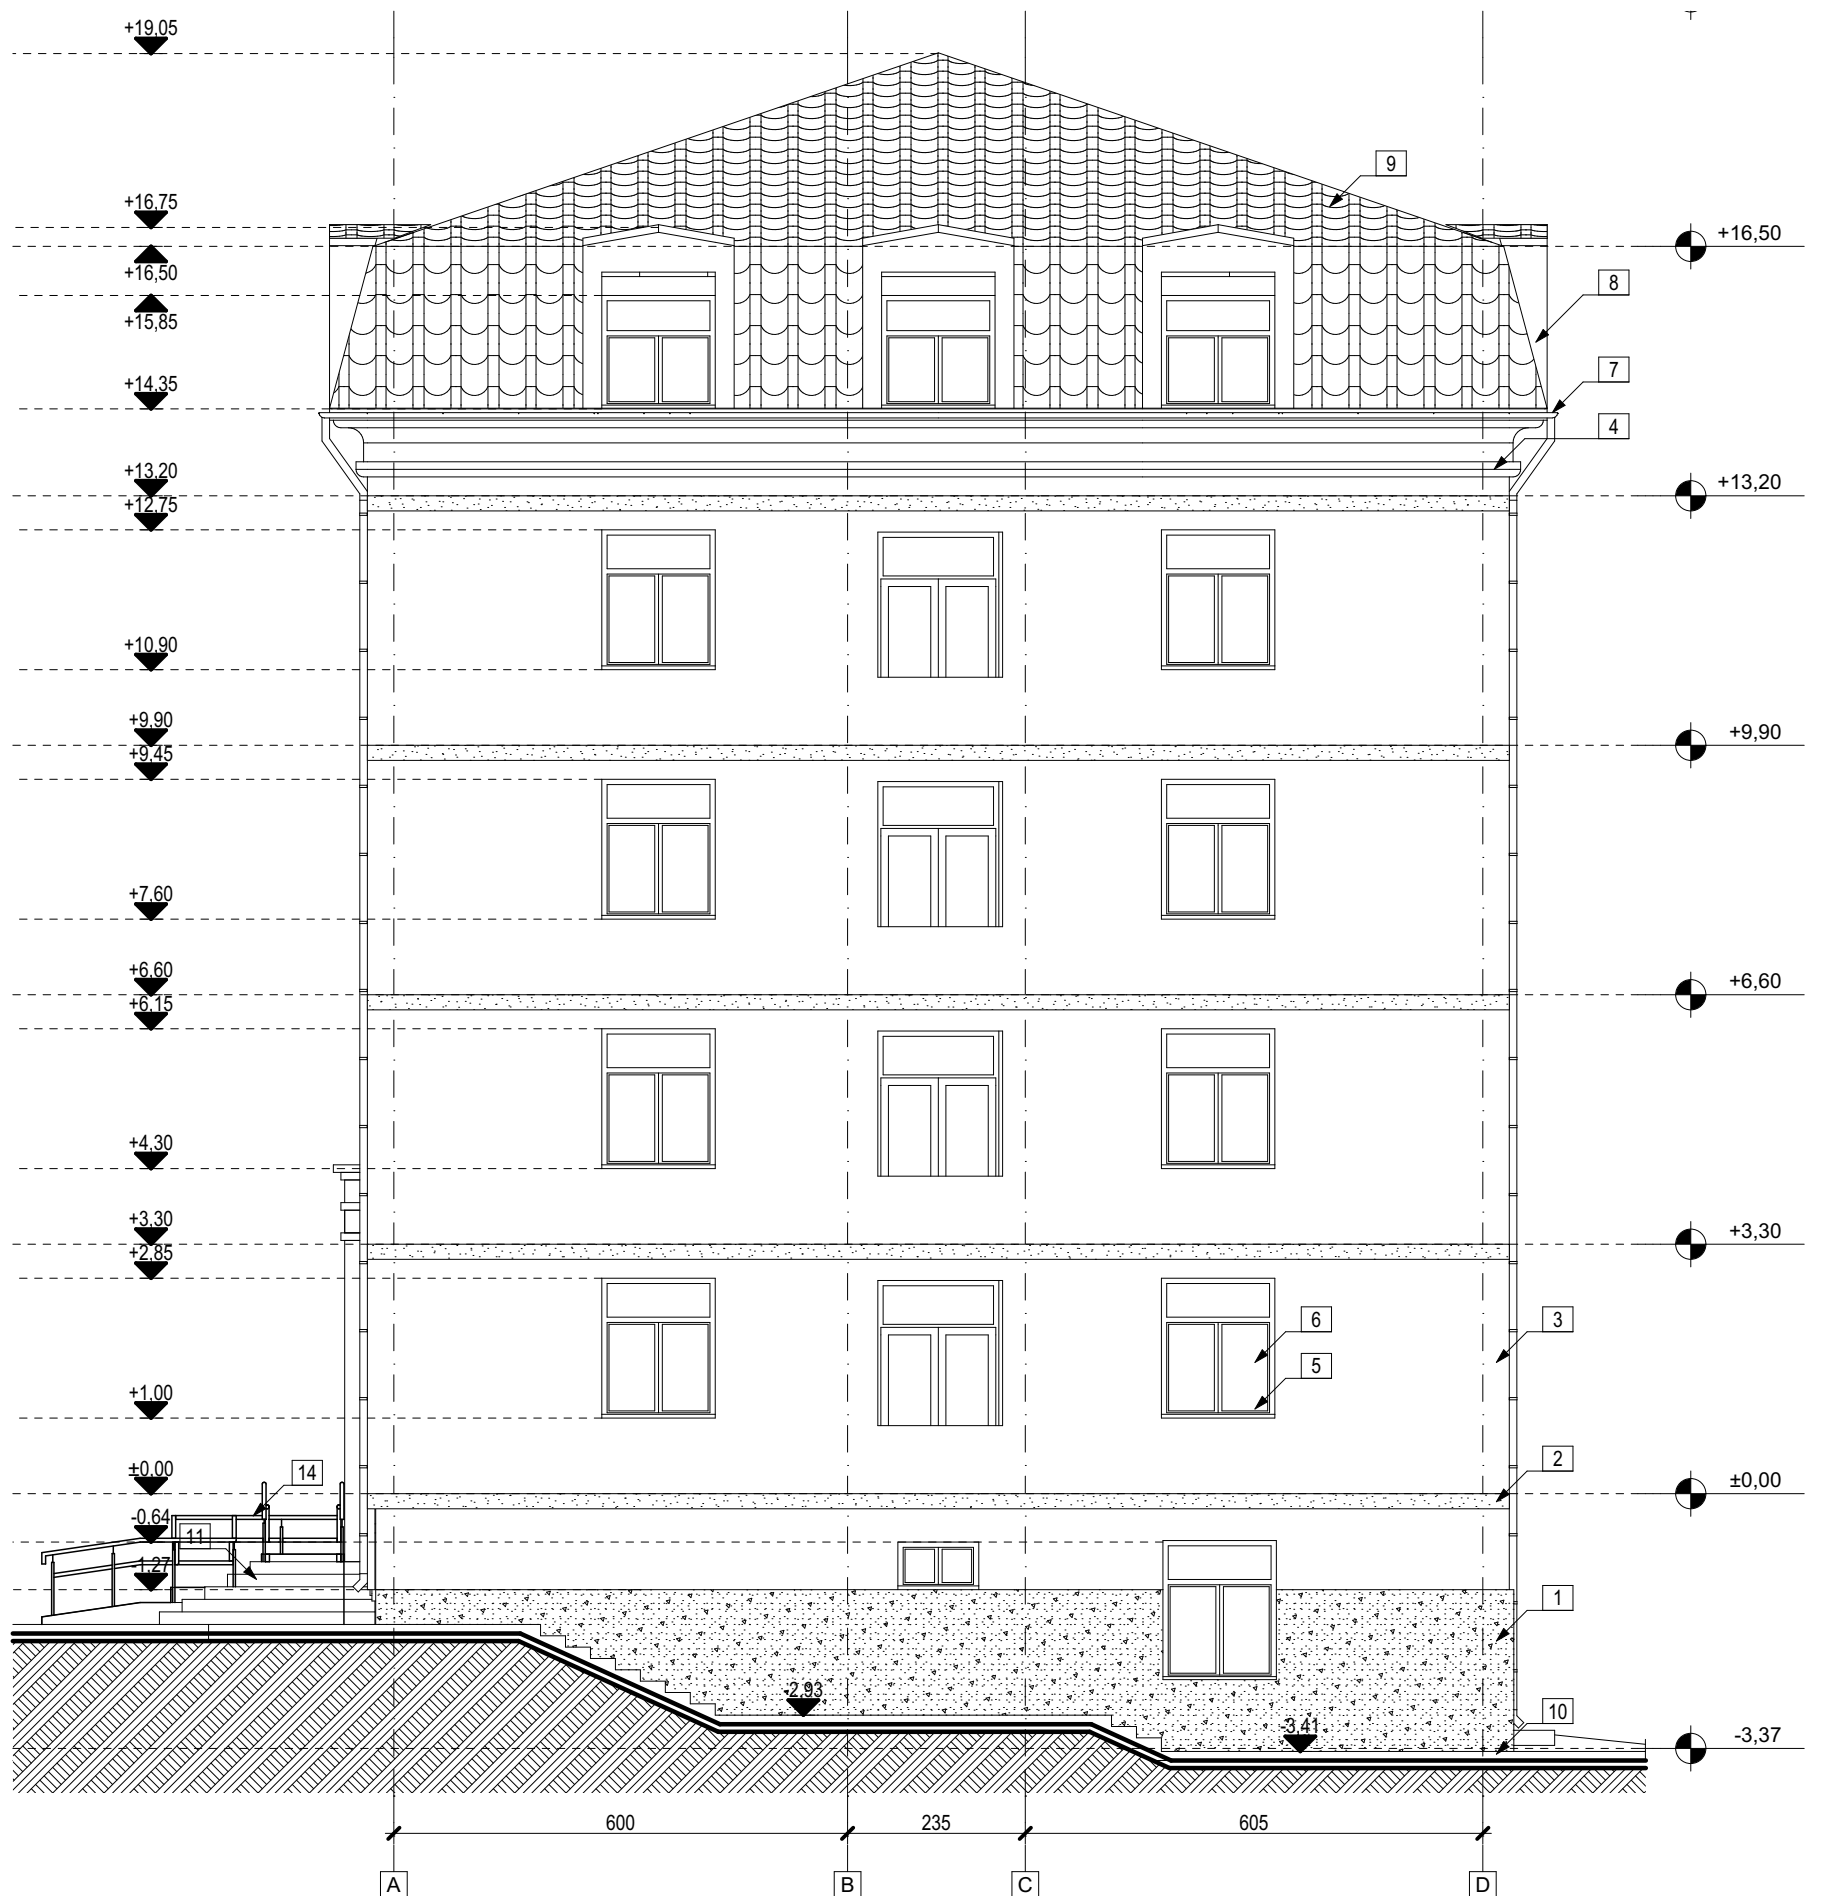

LEGENDA FATADE


- 1 - Placaj polistiren 10cm grosime cu zugraveli exterioare structurate rezistente la impact (la soclu) - culoare maro  
2 - Placaj polistiren 10cm grosime cu zugraveli exterioare structurate - culoare bej  
3 - Placaj polistiren 10cm grosime cu zugraveli exterioare structurate - culoare bej-nisip  
4 - Cornisa cu zugraveli exterioare structurate - culoare alb  
5 - Glaf exterior mozaicat - culoare natur  
6 - Tamplarie din profiluri din aluminiu - culoare alb

- 7 - Jgheaburi si burlane din tabla de otel vospita - culoare grena  
8 - Lucarne  
9 - Invelitoare din tabla de otel vospita tip tigla - culoare grena  
10 - Trotuar perimetral etans de protectie  
11 - Trepte exterioare  
12 - Scara exterioara metalica

- 13 - Obloane metalice etanse tip OME 1 pentru golurile de fereastra  
14 - Scara metalica exterioara cu rebord (10 cm), panta 8%, cu mana curenta atat pentru adulti, cat si pentru utilizatori de fotoliu rulant

Verificator / Expert	Nume	Semnatura	Cerinta	Referat / Expertiza nr. / Data	
S.C. PROCONDENTIS S.R.L.				Beneficiar: UNIVERSITATEA DE STIINTE AGRICOLE SI MEDICINA VETERINARA „ION IONESCU DE LA BRAD” aleea Mihail Sadoveanu nr. 3, mun. Iasi	Pr. nr. 287/2016
Specificatie	Nume	Semnatura	Scara:	CONSTRUIRE TUNELURI EVACUARE SPATII ALA SI INSTALATII DE VENTILARE LA CAMIN C1 aleea Mihail Sadoveanu nr. 4-6, mun. Iasi	Faza: D.T.A.C., P.T.H.
Şef Proiect	arh. Ştefana Gonciar		1:100		
Proiectat	arh. Ştefana Gonciar		Data: sept. 2016	PROPUNERE - FATADA LATERALA DREAPTA	Plansa nr.
Desenat	arh. Ştefana Gonciar				A14



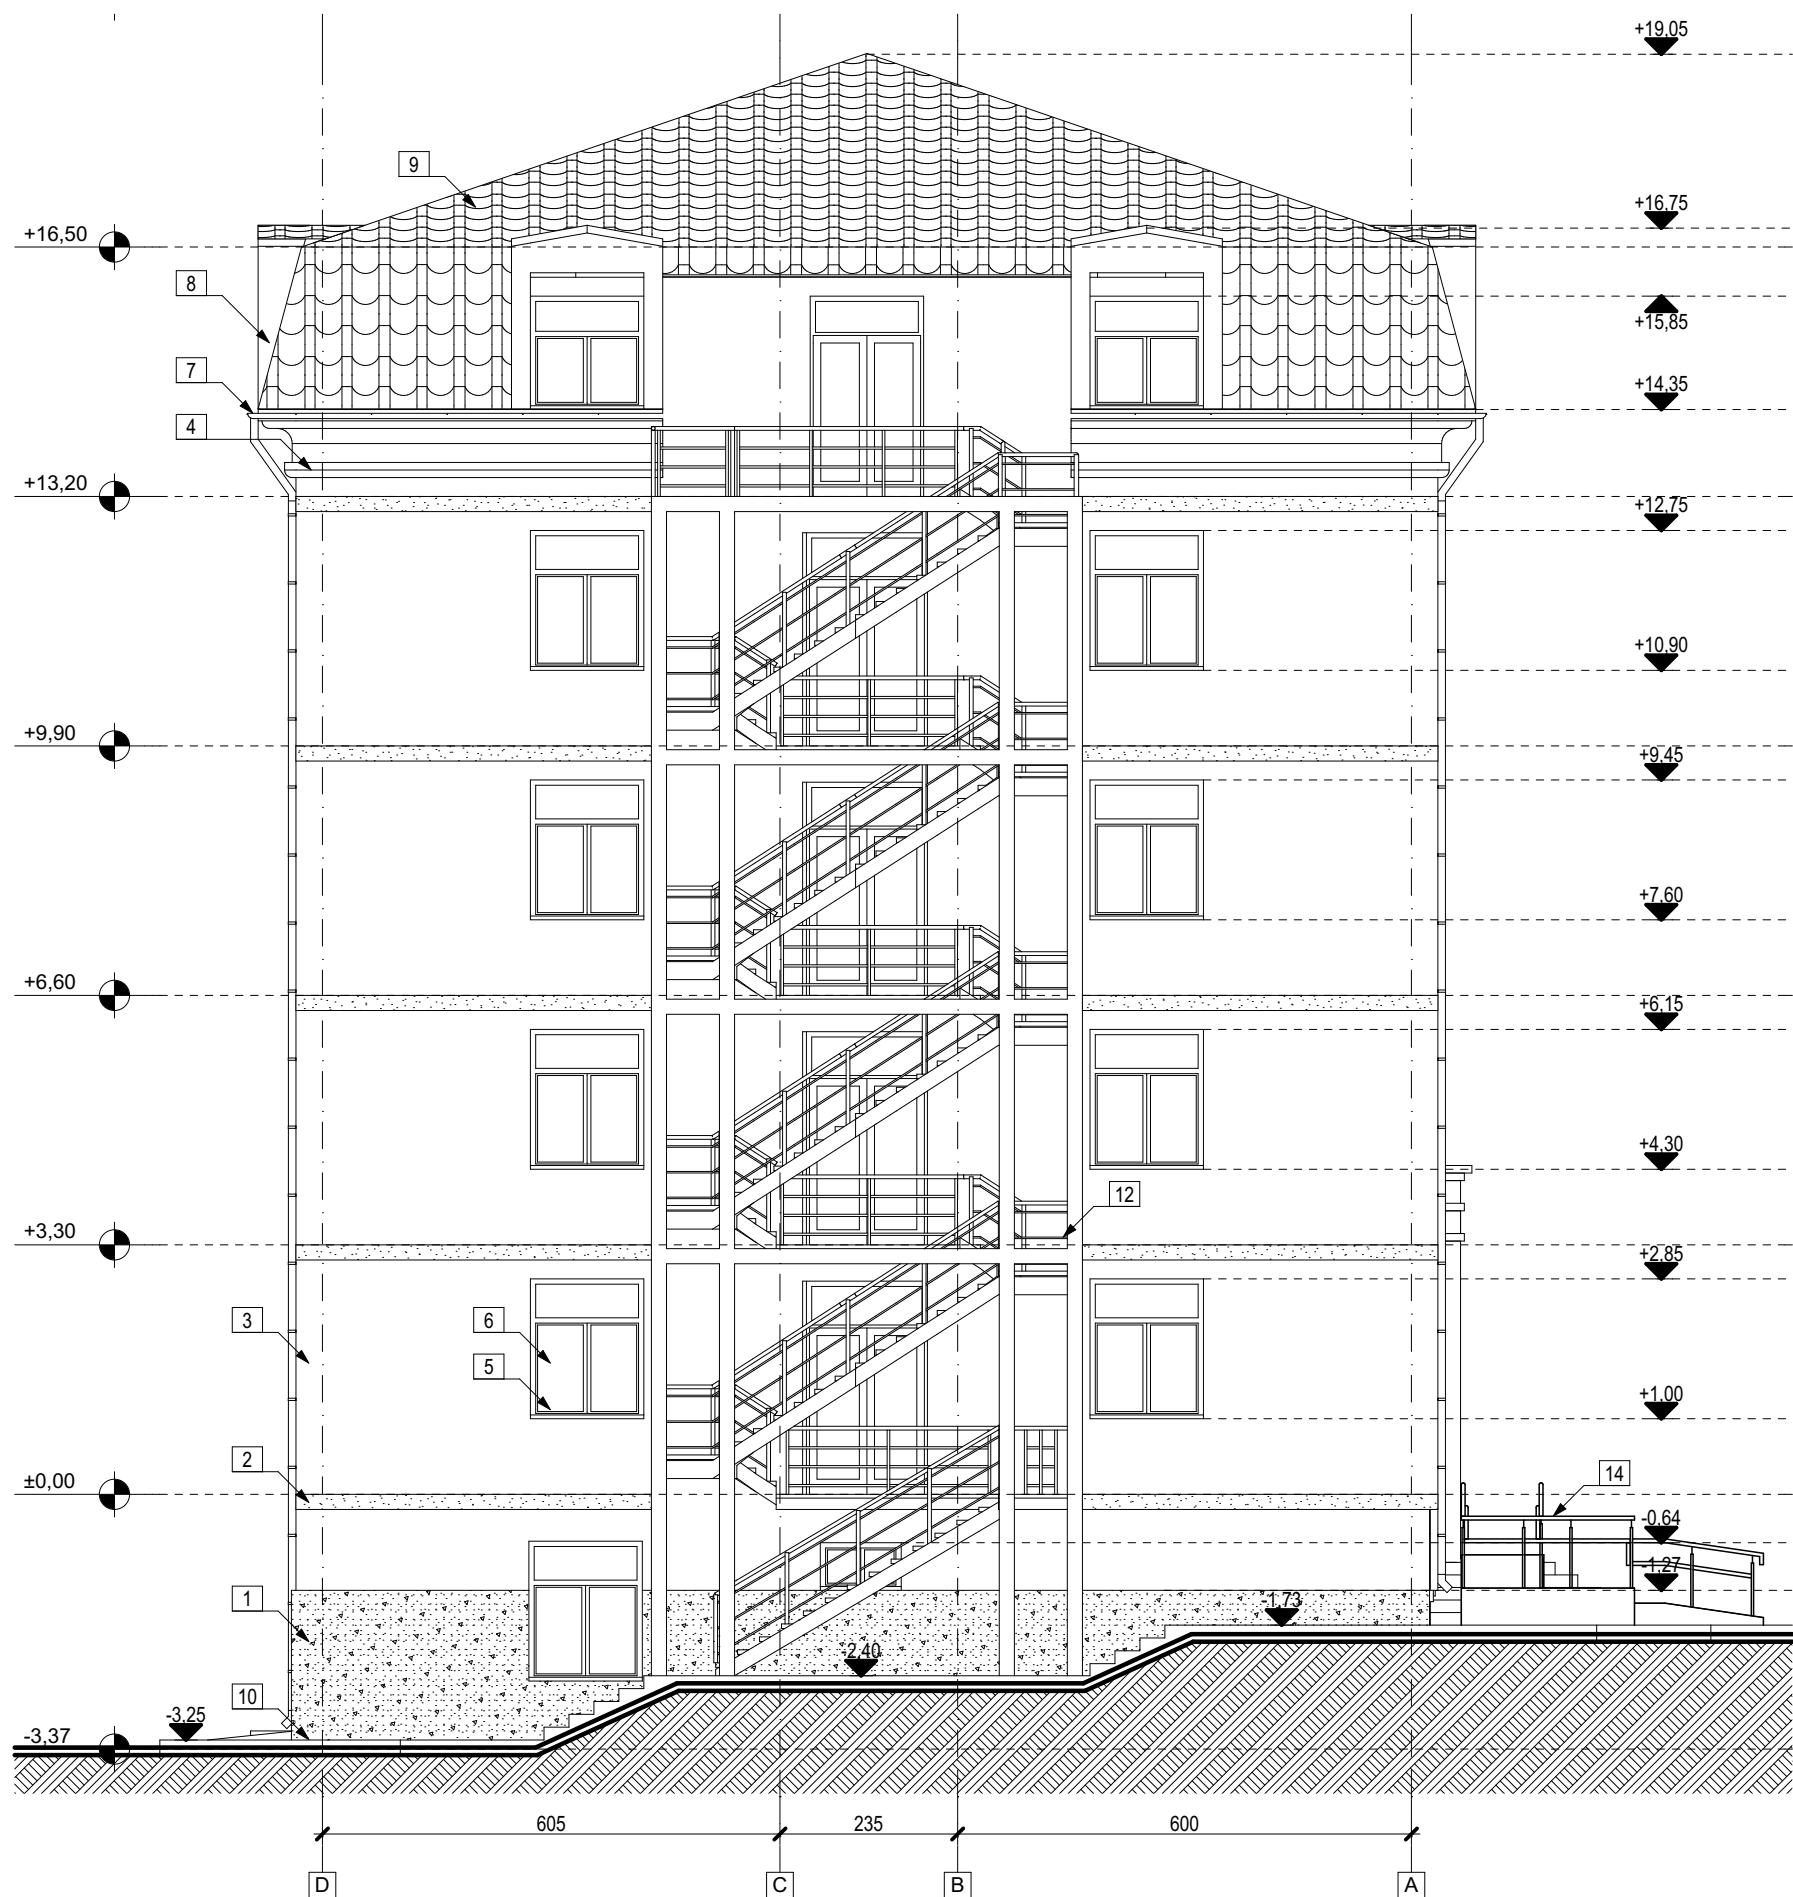





LEGENDA FATADE


- 1 - Placaj polistiren 10cm grosime cu zugraveli exterioare structurate rezistente la impact (la soclu) - culoare maro  
2 - Placaj polistiren 10cm grosime cu zugraveli exterioare structurate - culoare bej  
3 - Placaj polistiren 10cm grosime cu zugraveli exterioare structurate - culoare bej-nisip  
4 - Cornisa cu zugraveli exterioare structurate - culoare alb  
5 - Glaf exterior mozaicat - culoare natur  
6 - Tamplarie din profiluri din aluminiu - culoare alb

- 7 - Jgheaburi si burlane din tabla de otel vospita - culoare grena  
8 - Lucarne  
9 - Invelitoare din tabla de otel vospita tip tigla - culoare grena  
10 - Trotuar perimetral etans de protectie  
11 - Trepte exterioare  
12 - Scara exterioara metalica

- 13 - Obloane metalice etanse tip OME 1 pentru golurile de fereastra  
14 - Scara metalica exterioara cu rebord (10 cm), panta 8%, cu mana curenta atat pentru adulti, cat si pentru utilizatori de fotoliu rulant

Verificator / Expert	Nume	Semnatura	Cerinta	Referat / Expertiza nr. / Data
S.C. PROCONDENTIS S.R.L.				Beneficiar: UNIVERSITATEA DE STIINTE AGRICOLE SI MEDICINA VETERINARA „ION IONESCU DE LA BRAD” aleea Mihail Sadoveanu nr. 3, mun. Iasi
Specificatie	Nume	Semnatura	Scara: 1:100	Pr. nr. 287/2016
Şef Proiect	arh. Ştefana Gonciar			Faza: D.T.A.C., P.T.H.
Proiectat	arh. Ştefana Gonciar			Plansa nr.
Desenat	arh. Ştefana Gonciar		Data: sept. 2016	PROPUNERE - FATADA LATERALA STANGA A15

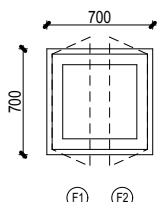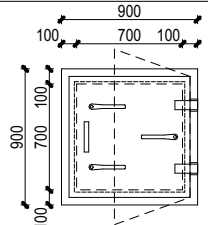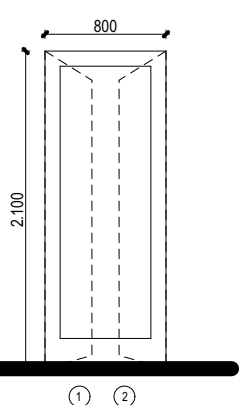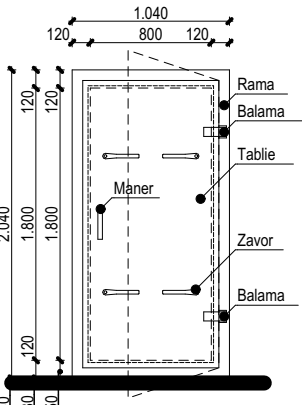	
FERESTRE DIN ALUMINIU	OBLOANE LA FERESTRE SI TUNELURI DE EVACUARE (TIP: OME1)
	
USI DIN LEMN LA CABINA WC	USI METALICE ETANSE TIP UME1 (LA SAS) TIP UE (LA INCAPERE TAMPON G.S.)


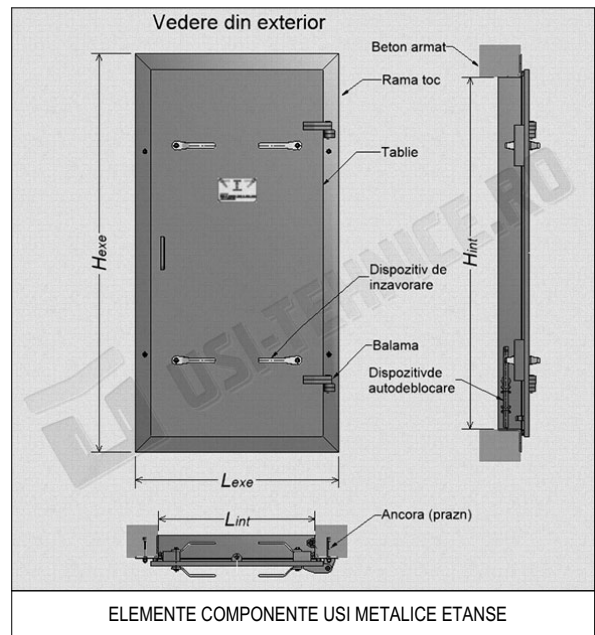


DENUMIRE	DIMENSIUNI GOL ZIDARIE			DIMENSIUNI EXTERIOARE DE EXECUTIE		SENS DESCHIDERE USI	NUMAR BUCATI		SUPRAFATA		OBSERVATII
							DEMISOL (D)	TOTAL	PE BUCATA (mp)	PE TOTAL BUCATI (mp)	
TAMPLARIE EXTERIOARA											
Ferestre exterioare cu profile din aluminiu si geam termoizolant											
F1	0,70 x	0,70	700 x	700		3	3	0,49	1,47		
F2	0,70 x	0,70	700 x	700		4	4	0,49	1,96		
SUPRAFATA TOTALA = 3,43											
TAMPLARIE INTERIOARA											
Usi interioare din lemn stratificat, intr-un canat, culoare nuc, la cabine W.C.											
1	0,80 x	2,10	800 x	2100	STG.	1	1	1,68	1,68	usa plina intr-un canat	
2	0,80 x	2,10	800 x	2100	DR.	1	1	1,68	1,68	usa plina intr-un canat	
SUPRAFATA TOTALA = 3,36											
TAMPLARIE SPECIALA											
Usi interioare metalice etanse tip UE, intr-un canat											
UE'	0,80 x	1,80	1040 x	2040	DR.	2	2	2,12	4,24	usa metalica etansa, cu grosimea foi de 8mm	
UE	0,80 x	1,80	1040 x	2040	STG.	2	2	2,12	4,24	usa metalica etansa, cu grosimea foi de 8mm	
SUPRAFATA TOTALA = 8,490											
Usi interioare metalice etanse tip UME1, intr-un canat											
UME1'	0,80 x	1,80	1040 x	2040	DR.	1	1	2,12	2,12	usa metalica de protectie etansa, cu grosimea foi de 18mm	
UME1	0,80 x	1,80	1040 x	2040	STG.	1	1	2,12	2,12	usa metalica de protectie etansa, cu grosimea foi de 18mm	
SUPRAFATA TOTALA = 4,24											
Obloane metalice tip OME1											
OME1	0,70 x	0,70	900 x	900		9	9	0,81	7,29	oblon metalic la tunel de evacuare, cu grosimea foi de 10mm	
SUPRAFATA TOTALA = 7,29											

**ATENTIE!** TAMPLARIA SE VA EXECUTA NUMAI DUPA MASURAREA GOLURILOR REALIZATE IN SANTIER! TAMPLARIA VA FI INSOTITA DE AGREMENTE TEHNICE.


Verificator / Expert	Nume	Semnatura	Cerinta	Referat / Expertiza nr. / Data	
<b>S.C. PROCONDENTIS S.R.L.</b>				Beneficiar: UNIVERSITATEA DE STIINTE AGRICOLE SI MEDICINA VETERINARA „ION IONESCU DE LA BRAD” aleea Mihail Sadoveanu nr. 3, mun. Iasi	Pr. nr. 287/2016
Specificatie	Nume	Semnatura	Scara: 1:50	CONSTRUIRE TUNELURI EVACUARE SPATII ALA SI INSTALATII DE VENTILARE LA CAMIN C1 aleea Mihail Sadoveanu nr. 4-6, mun. Iasi	Faza: D.T.A.C., P.TH.
Şef Proiect	arh. Ştefana Gonciar				
Proiectat	arh. Ştefana Gonciar		Data: sept. 2016		Planşa nr.
Desenat	arh. Ştefana Gonciar				A16

TABEL DE TAMPLARIE

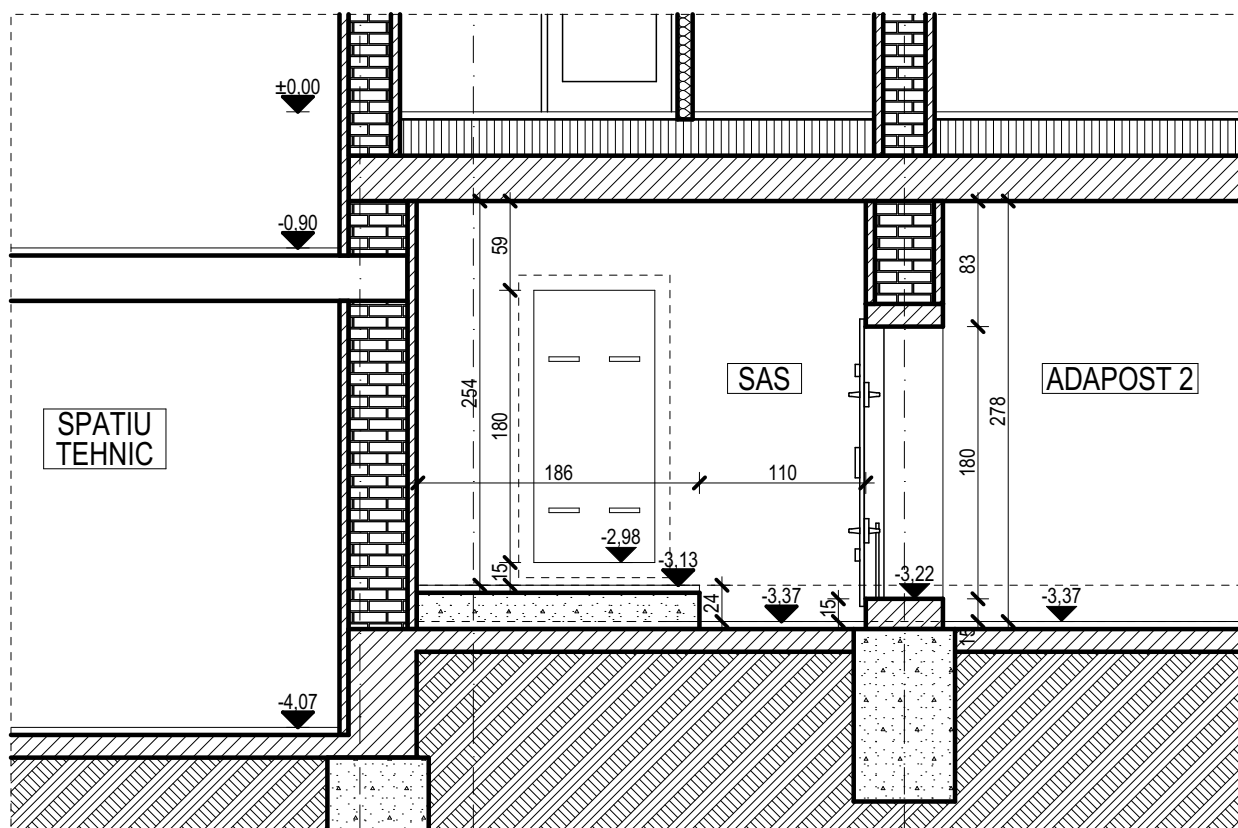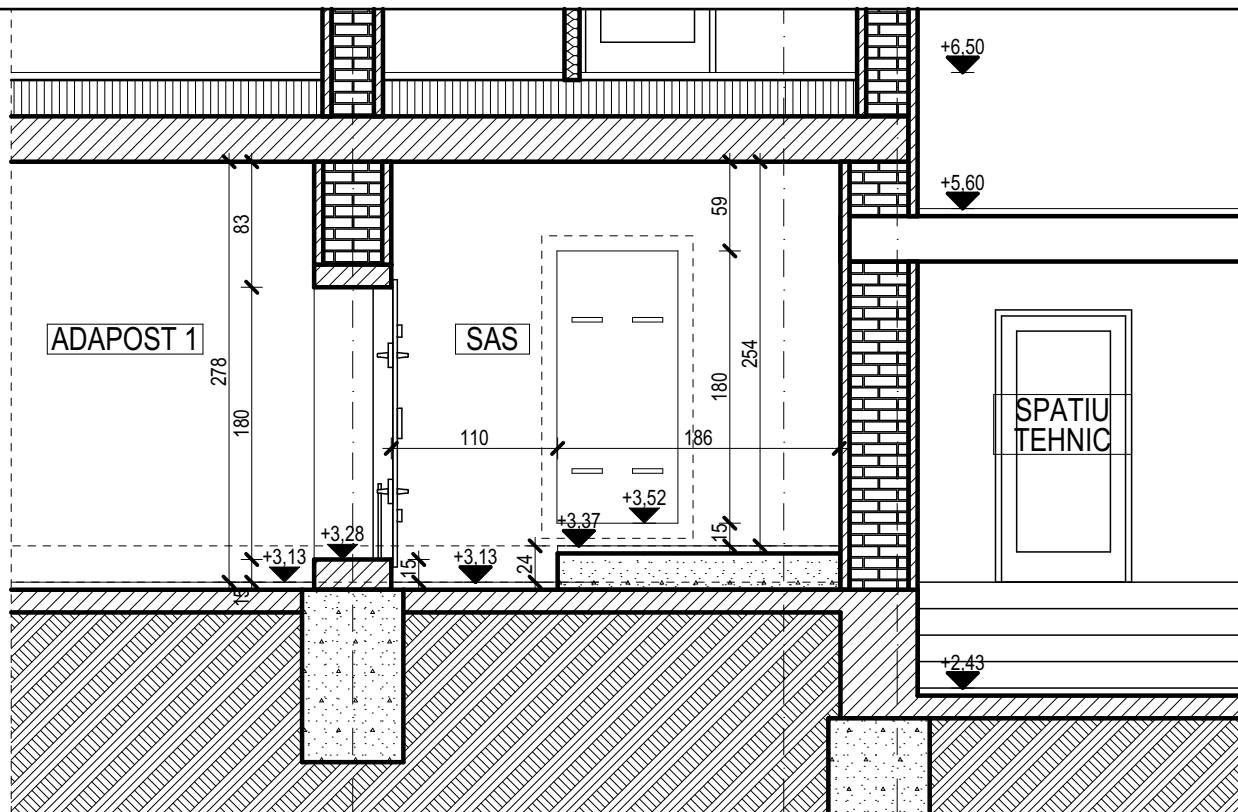

Verificator / Expert	Nume	Semnatura	Cerinta	Referat / Expertiza nr. / Data	
<b>S.C. PROCONDENTIS S.R.L.</b>				Beneficiar: UNIVERSITATEA DE STIINTE AGRICOLE SI MEDICINA VETERINARA „ION IONESCU DE LA BRAD” aleea Mihail Sadoveanu nr. 3, mun. Iasi	Pr. nr. 287/2016
Specificatie	Nume	Semnatura	Scara: 1:50	CONSTRUIRE TUNELURI EVACUARE SPATII ALA SI INSTALATII DE VENTILARE LA CAMIN C1 aleea Mihail Sadoveanu nr. 4-6, mun. Iasi	Faza: D.T.A.C., P.TH.
Şef Proiect	arh. Ştefana Gonciar				
Proiectat	arh. Ştefana Gonciar		Data: sept. 2016	DETALIU PRELUARE DIFERENTA NIVEL SASURI ACCES ADAPOSTURI A.L.A.	Plansa nr.
Desenat	arh. Ştefana Gonciar				DA01



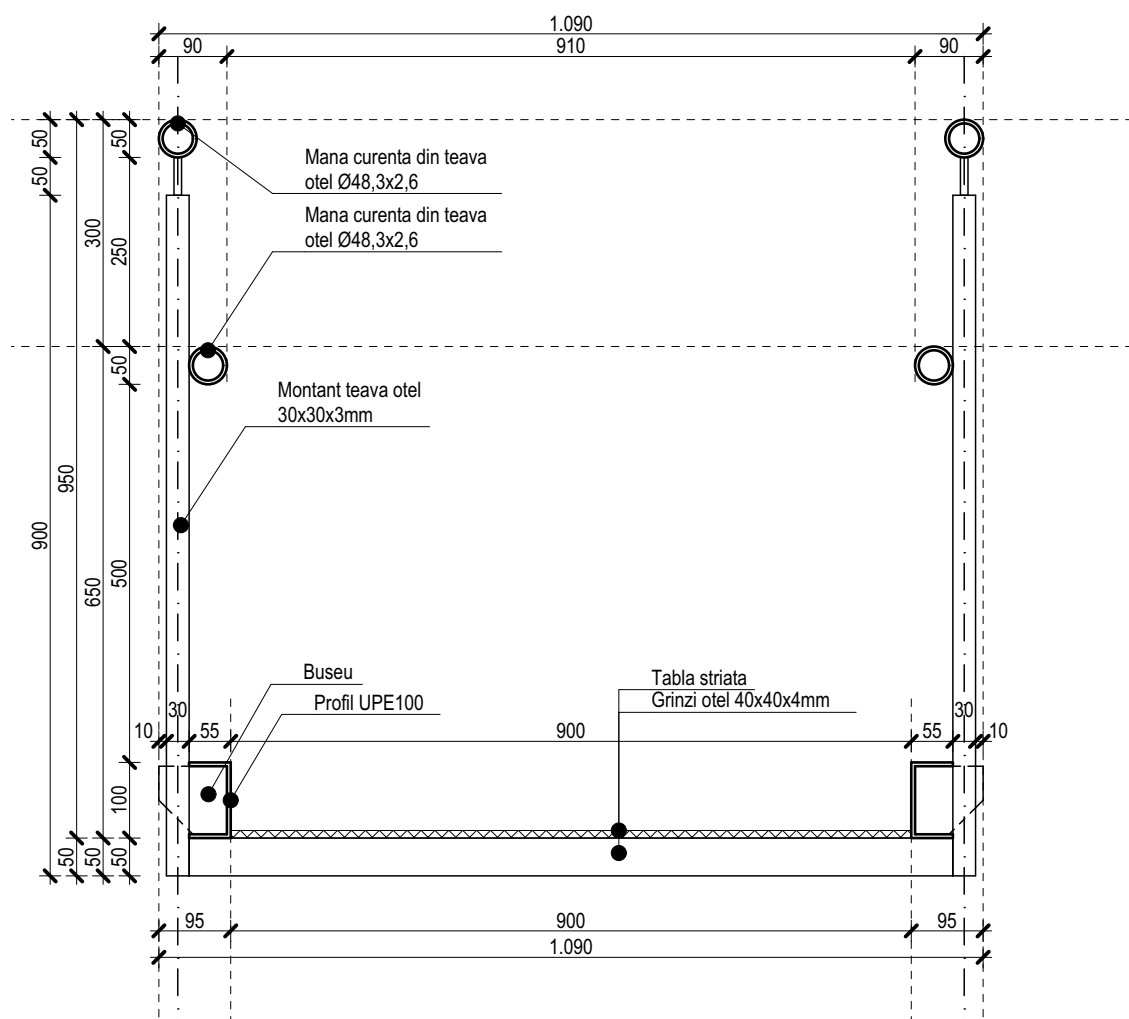

Verificator / Expert	Nume	Semnatura	Cerinta	Referat / Expertiza nr. / Data	
<b>S.C. PROCONDENTIS S.R.L.</b>				Beneficiar: <b>UNIVERSITATEA DE ȘTIINȚE AGRICOLE ȘI MEDICINĂ VETERINARĂ „ION IONESCU DE LA BRAD”</b> aleea Mihail Sadoveanu nr. 3, mun. Iași	Pr. nr. 287/2016
Specificatie	Nume	Semnatura	Scara: 1:10	<b>CONSTRUIRE TUNELURI EVACUARE SPAȚII ALA ȘI INSTALAȚII DE VENTILARE LA CĂMIN C1</b> aleea Mihail Sadoveanu nr. 4-6, mun. Iași	Faza: D.T.A.C., P.T.H.
Șef Proiect	arh. Ștefana Gonciar				
Proiectat	arh. Ștefana Gonciar		Data: sept. 2016	<b>DETALIU BALUSTRADA LA RAMPA PENTRU PERSOANE CU DIZABILITATI</b>	Plansa nr.
Desenat	arh. Ștefana Gonciar				DA02