



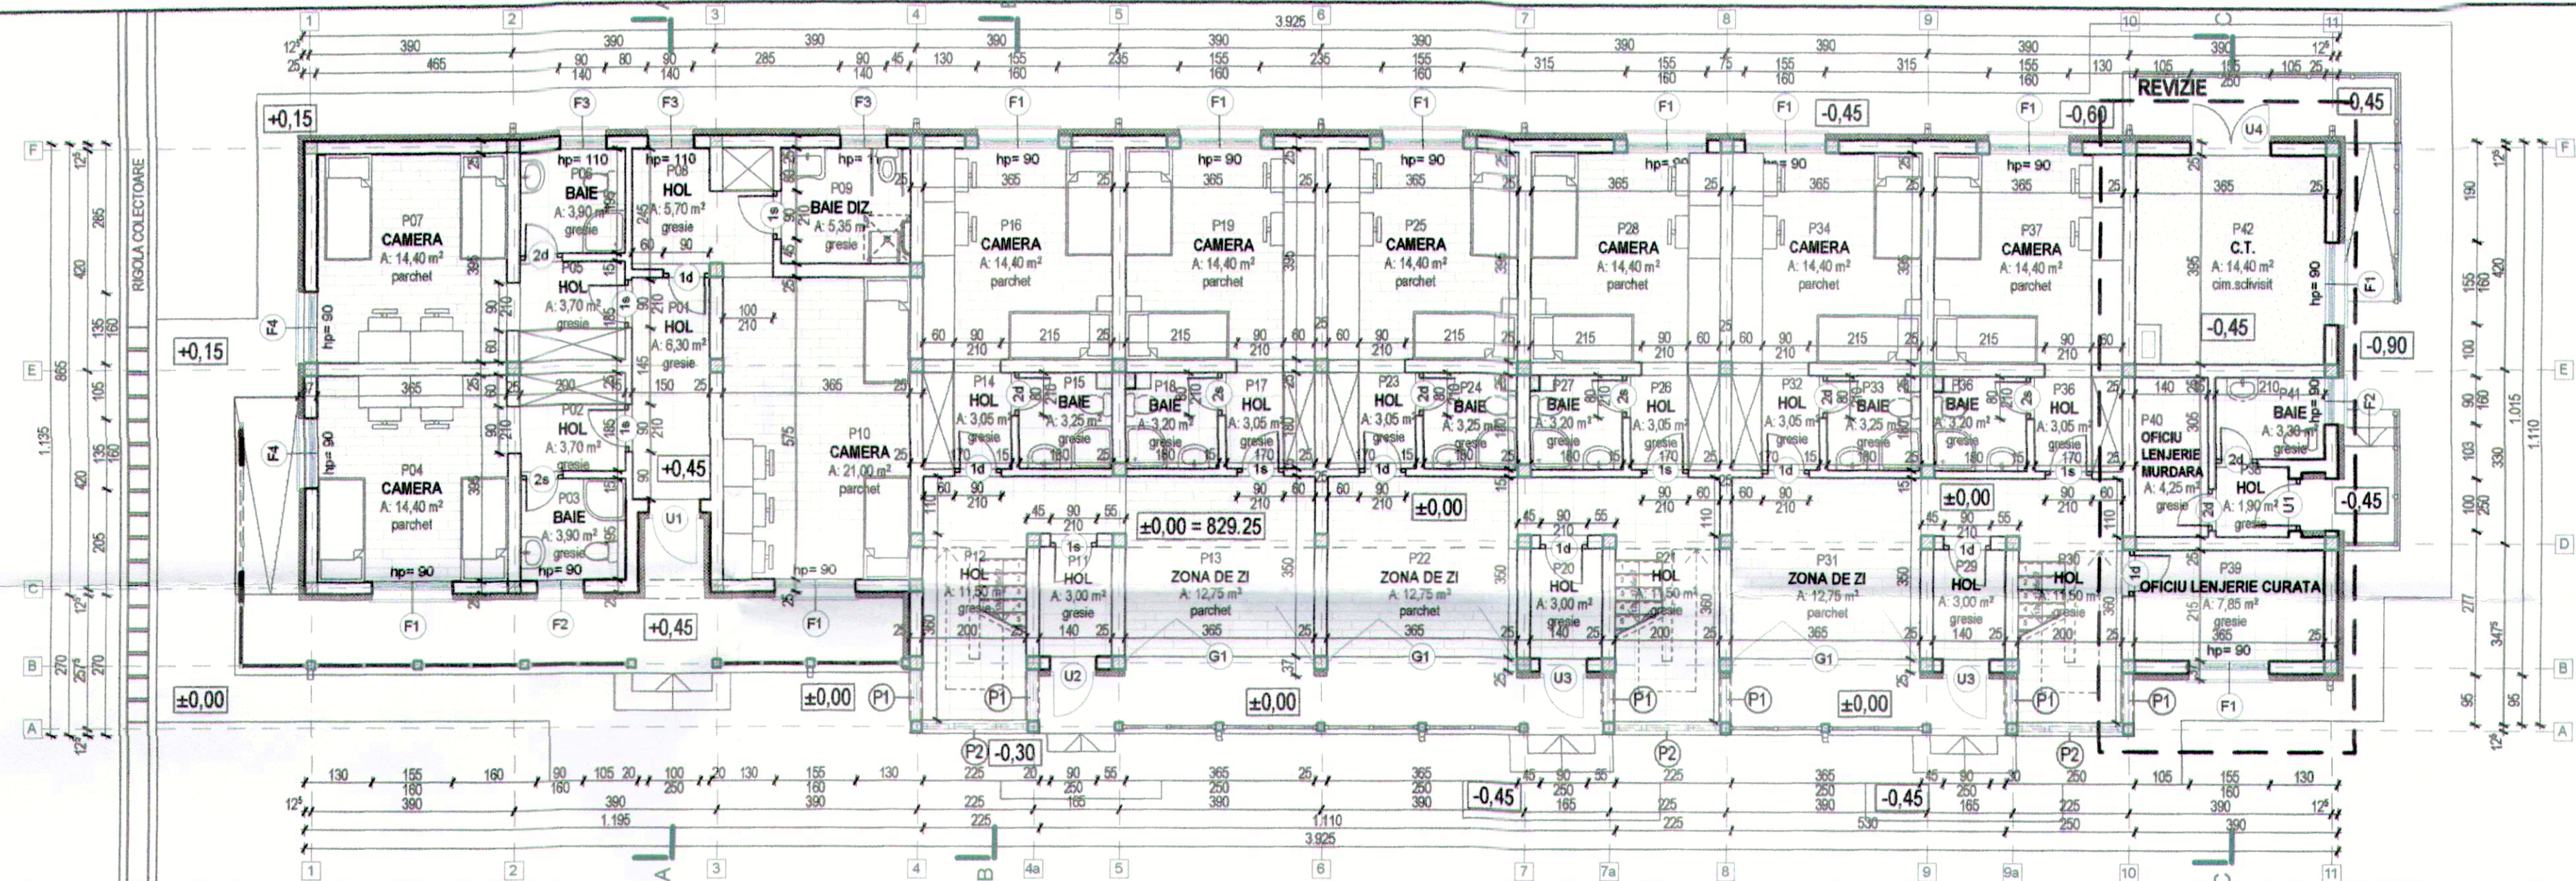

PLAN PARTER
COTA - 0,45, ±0,00, +0,45

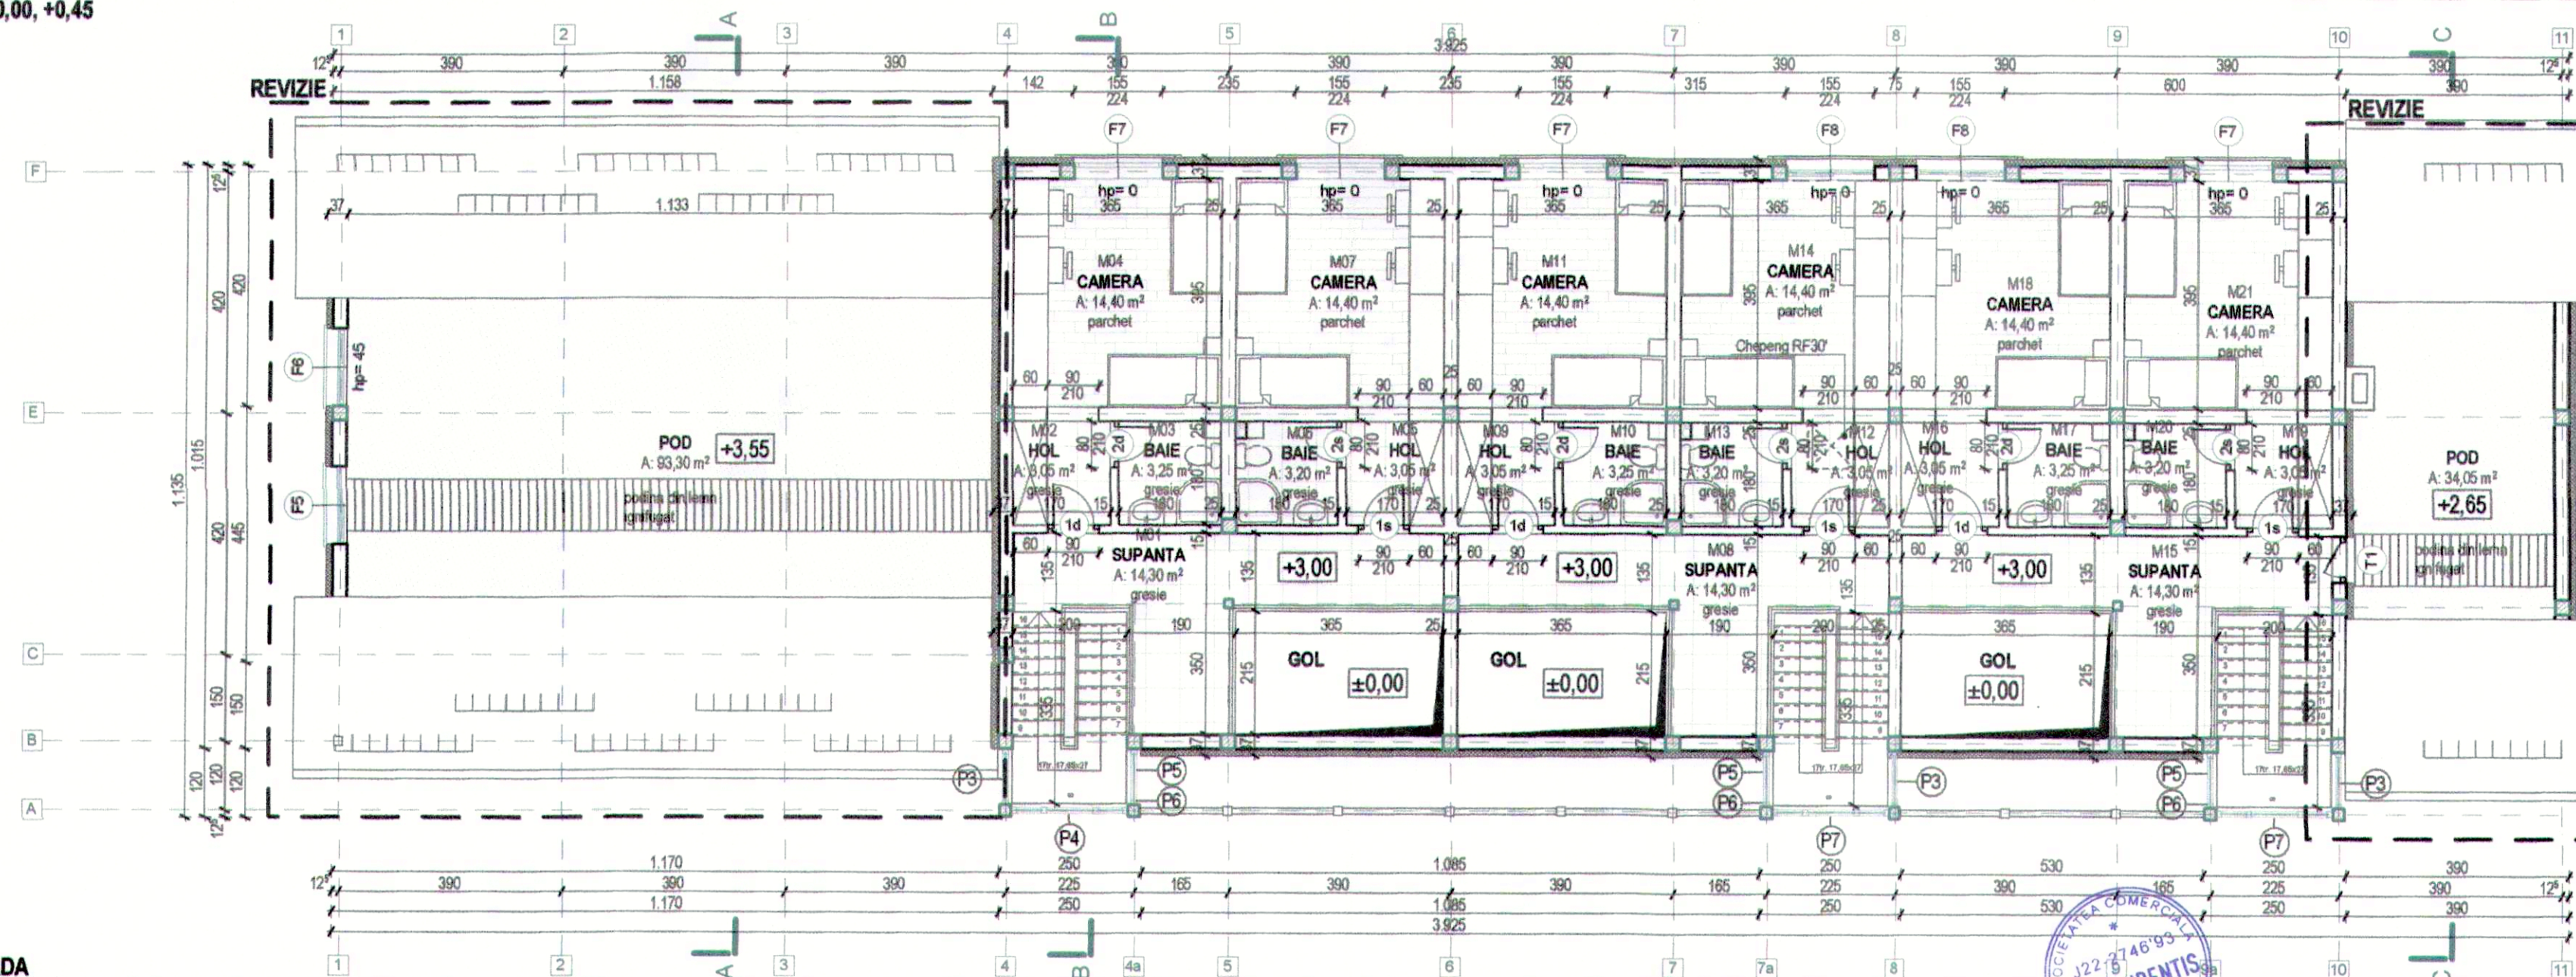

PLAN MANSARDA
COTA +3,00

LEGENDA

- Pereti exteriori din caramida tip GV si format 290x240x188mm, in ziduri de 25cm grosime, placati cu polistiren extrudat de 12cm grosime
- Pereti interiori din caramida tip GV si format 290x240x188mm, in ziduri de 25cm grosime
- Pereti interiori din caramida tip GV si format 600x140x188mm, in ziduri de 15cm grosime
- Stalpi din beton armat, cu sectiunea 25x25 cm
- Stalpi din lemn 15x15 cm

Arhi niveluri:

$A_{\text{interior}} = 427,35\text{mp}$, din care:
 $A_{\text{camere}} = 368,85\text{mp}$
 $A_{\text{sanctuar}} = 37,50\text{mp}$
 $A_{\text{exterior}} = 249,05\text{mp}$

Bilant teritorial


$A_c = 427,35\text{mp}$
 $A_{dc} = 676,40\text{mp}$
 $A_u = 485,90\text{mp}$


Conform cap.4 pct.4.4.5. tab.4.3. din Normativul P100-1/2013, constructia face parte din **clasa de importanta III**.

Conform Regulamentului privind stabilirea categoriei de importanta a constructiilor aprobat prin HG 766/97, constructia are **categoria de importanta C (normala)**.

Conform P118 - 99, cladirea se incadreaza in **gradul III de rezistenta la foc**.

Verificator / Expert	Nume	Semnatura	Cerinta	Referat / Expertiza nr. / Data
S.C. PROCONDENTIS S.R.L.				
Specificatie	Nume	Semnatura	Scara:	Beneficiar: UNIVERSITATEA DE STIINTE AGRICOLE SI MEDICINA VETERINARA "ION IONESCU DE LA BRAD"
Set Proiect	arh. Ștefana Gonciar		1:100	jud. Iasi, mun. Iasi, alesea Mihail Sadoveanu nr. 3
Proiectat	arh. Ștefana Gonciar		Data:	Pr. nr. 279A/2016
Desenat	arh. Ștefana Gonciar		febr. 2019	Faza: P.T.H.+D.E.
CORP A - PROPUNERE PLAN PARTER SI PLAN MANSARDA				Plansa nr. A07-A-rev.1

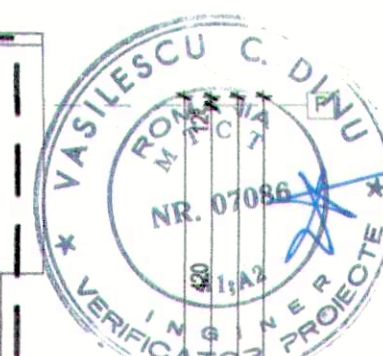

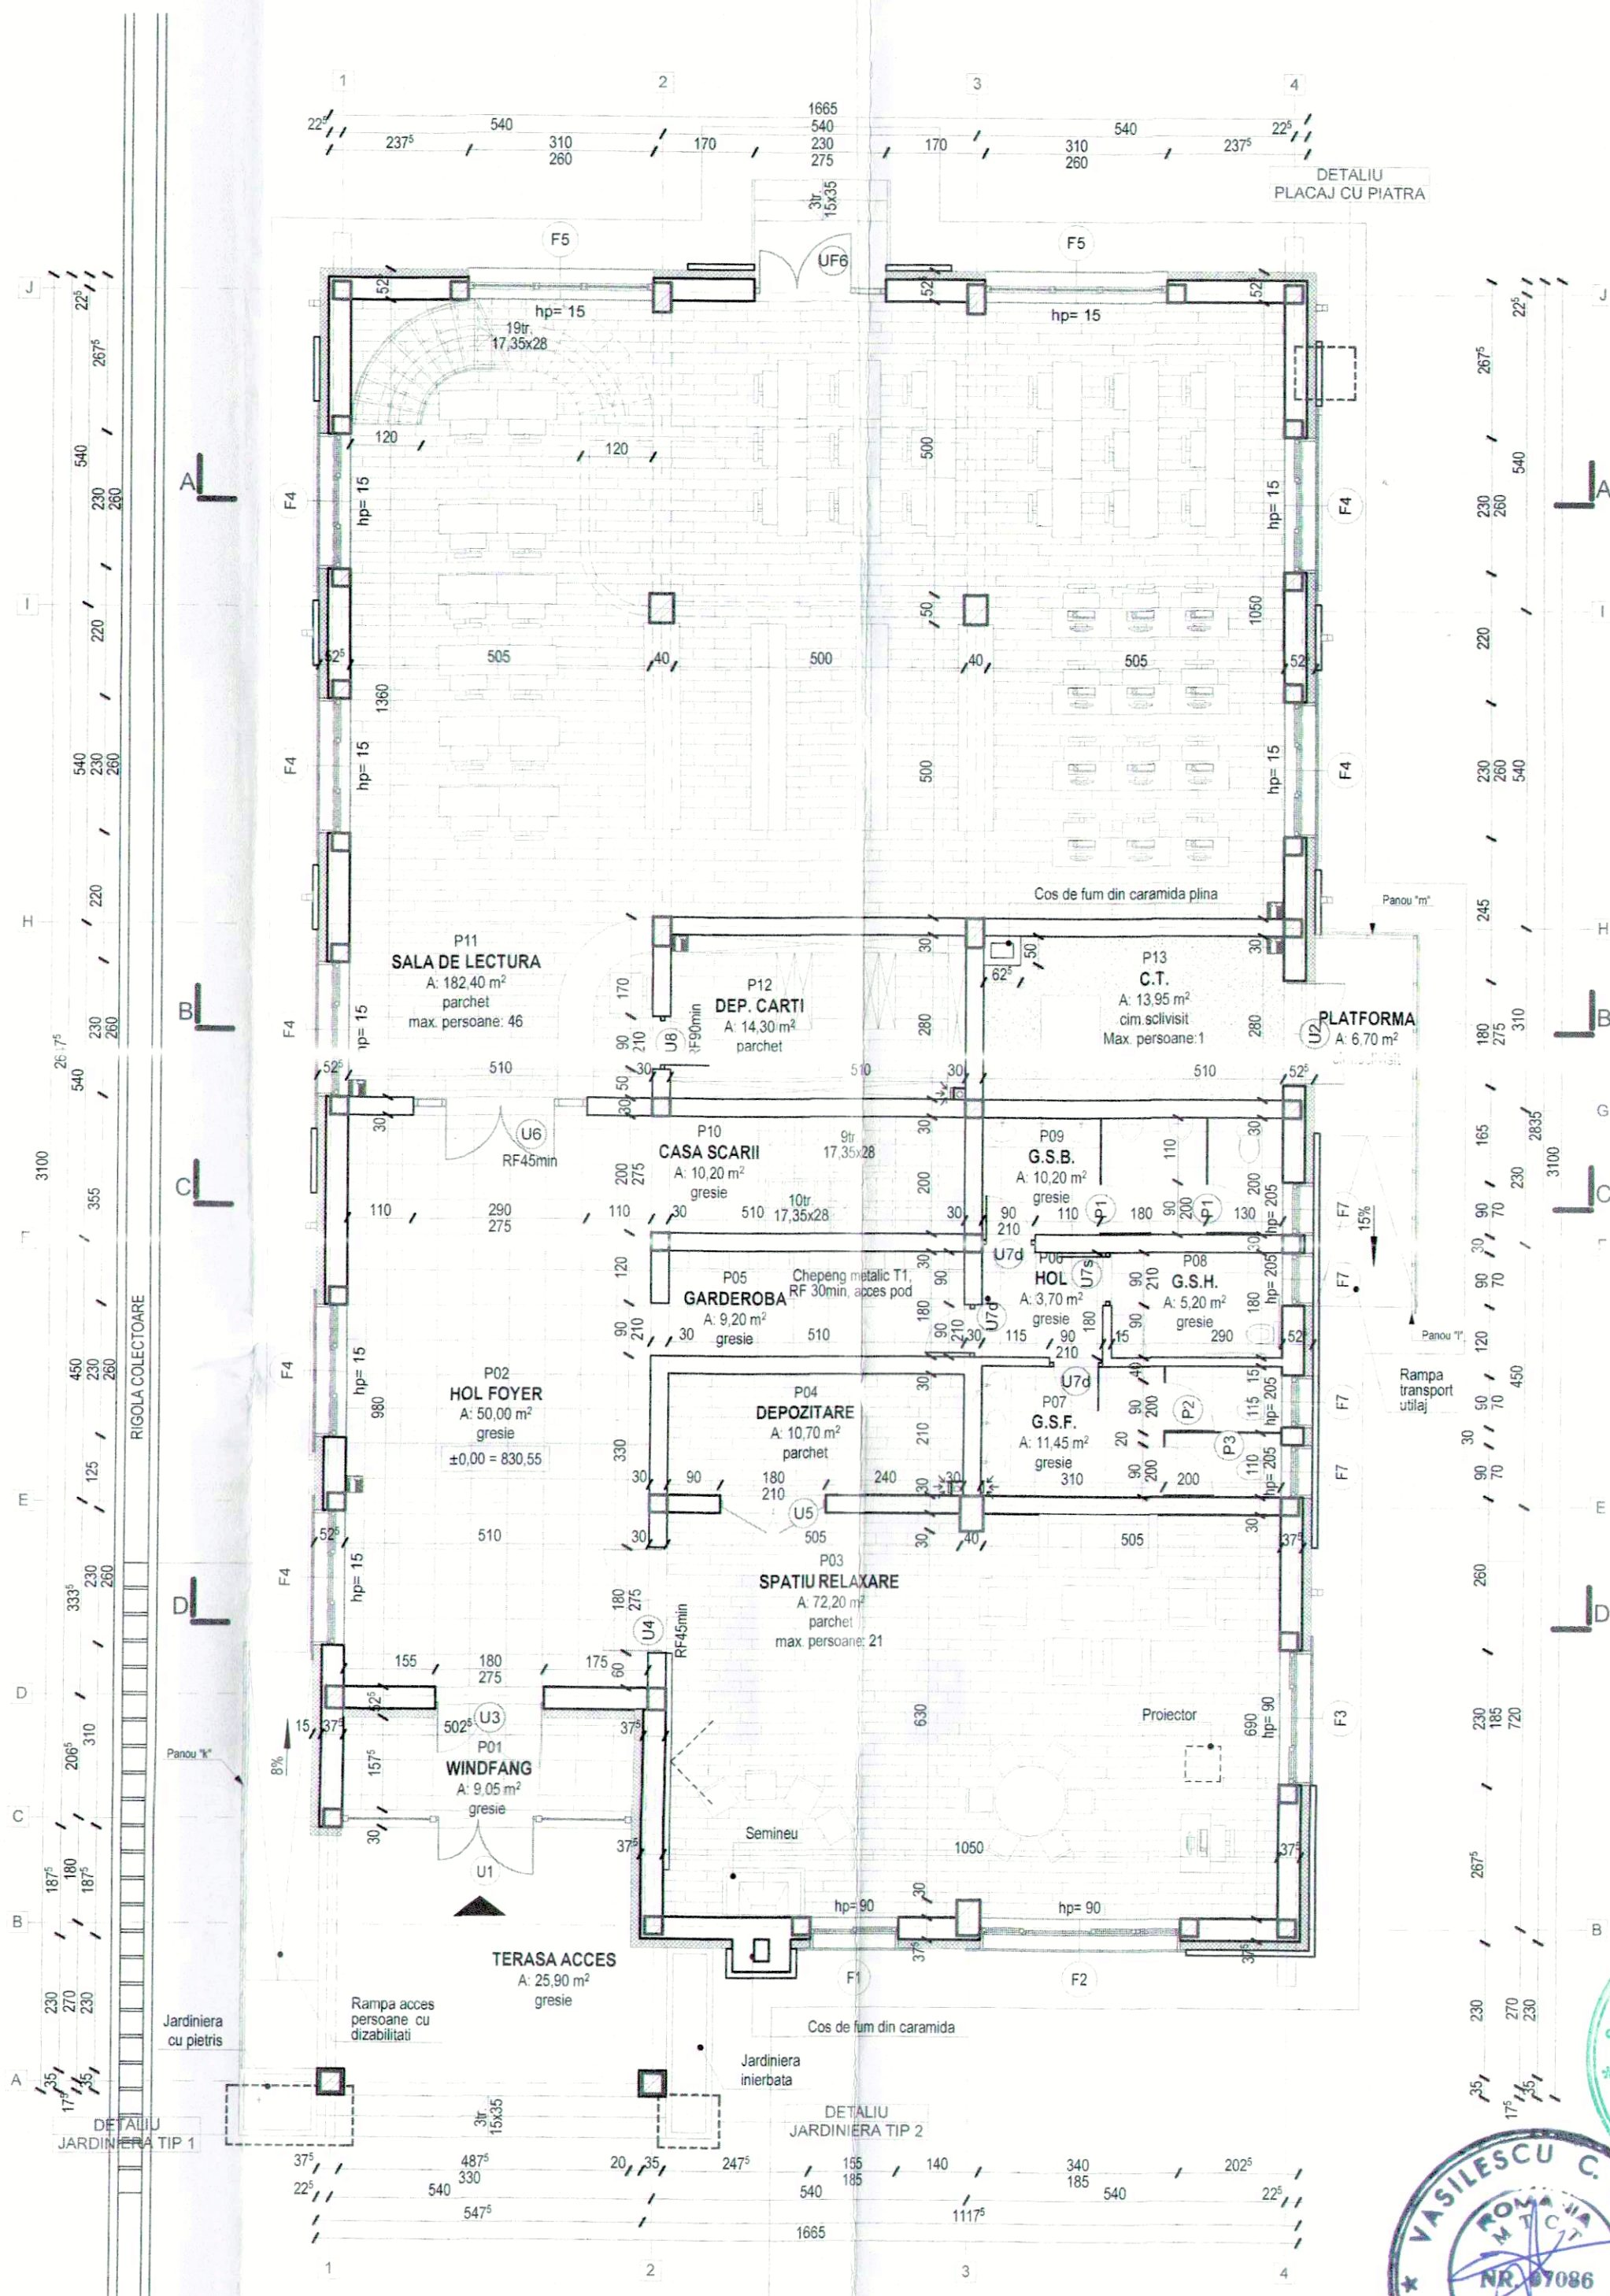

NR. CRT	DENUMIRE INCAPERE	Au	P	FINISAJE INTERIOARE - PARDOSELI		FINISAJE INTERIOARE - PERETI		FINISAJE INT. - TAVANE	
		(mp)	(m)	MATERIAL	CULOARE	MATERIAL	CULOARE	MATERIAL	CUL.
PARTER									
P01	WINDFANG	9,05	13,65	Gresie antiderapanta de interior	Maro terra	Pinta din gresie h=80mm + Zugraveli lavabile	Wenge + Alb	Zugraveli lavabile	Alb
P02	HOL FOYER	50,00	29,80	Gresie antiderapanta de interior	Maro terra	Pinta din gresie h=80mm + Zugraveli lavabile	Wenge + Alb	Zugraveli lavabile	Alb
P03	SPATIU RELAXARE	72,20	36,00	Parchet laminat clasa de trafic intens	Wenge	Pinta din PVC h=55mm + Zugraveli lavabile	Wenge + Alb	Zugraveli lavabile	Alb
P04	DEPOZITARE	10,70	14,40	Parchet laminat clasa de trafic intens	Wenge	Pinta din PVC h=55mm + Zugraveli lavabile	Wenge + Alb	Zugraveli lavabile	Alb
P05	GARDEROBA	9,20	13,80	Gresie antiderapanta de interior	Maro terra	Pinta din gresie h=80mm + Zugraveli lavabile	Wenge + Alb	Zugraveli lavabile	Alb
P06	HOL G.S.	3,70	7,70	Gresie antiderapanta de interior	Maro terra	Pinta din gresie h=80mm + Zugraveli lavabile	Wenge + Alb	Zugraveli lavabile	Alb
P07	G.S.F.	11,45	14,70	Gresie antiderapanta de interior	Maro terra	Pinta din gresie h=80mm + Zugraveli lavabile	Wenge + Alb	Zugraveli lavabile	Alb
P08	G.S.H.	5,20	9,40	Gresie antiderapanta de interior	Maro terra	Placaje cu faianta H=Huti	Bej-nisip	Zugraveli lavabile	Alb
P09	G.S.B.	10,20	14,20	Gresie antiderapanta de interior	Maro terra	Placaje cu faianta H=Huti	Bej-nisip	Zugraveli lavabile	Alb
P10	CASA SCARII	10,20	14,20	Gresie antiderapanta de interior	Maro terra	Pinta din gresie h=80mm + Zugraveli lavabile	Wenge + Alb	Zugraveli lavabile	Alb
P11	SALA DE LECTURA	182,40	62,60	Parchet laminat clasa de trafic intens	Wenge	Pinta din PVC h=55mm + Zugraveli lavabile	Wenge + Alb	Zugraveli lavabile	Alb
P12	DEP. CARTI	14,30	15,80	Parchet laminat clasa de trafic intens	Wenge	Pinta din PVC h=55mm + Zugraveli lavabile	Wenge + Alb	Zugraveli lavabile	Alb
P13	C.T.	14,30	15,80	Ciment scivisit	Gri	Pinta din PVC h=55mm + Zugraveli lavabile	Alb	Zugraveli lavabile	Alb
Au parter		402,90							
MANSARDA									
M01	CASA SCARII	10,20	14,20	Gresie antiderapanta de interior	Maro terra	Pinta din gresie h=80mm + Zugraveli lavabile	Wenge + Alb	Zugraveli lavabile	Alb
M02	ADMINISTRATIE	14,30	15,80	Parchet laminat clasa de trafic intens	Wenge	Pinta din PVC h=55mm + Zugraveli lavabile	Wenge + Alb	Zugraveli lavabile	Alb
M03	BIROU	21,40	18,60	Parchet laminat clasa de trafic intens	Wenge	Pinta din PVC h=55mm + Zugraveli lavabile	Wenge + Alb	Zugraveli lavabile	Alb
M04	SUPANTA	63,00	36,45	Parchet laminat clasa de trafic intens	Wenge	Pinta din PVC h=55mm + Zugraveli lavabile	Wenge + Alb	Zugraveli lavabile	Alb
Au mansarda		108,90							
Au total		511,80							

LEGENDA

- Pereti exteriori din caramida tip GV si format 365x180x188mm, in ziduri de 37,5 cm grosime, placati cu polistiren expandat de 15cm grosime
- Pereti interiori din caramida tip GV si format 290x240x188mm, in ziduri de 30cm grosime
- Pereti interiori din caramida tip GV si format 500x140x188mm, in ziduri de 15cm grosime
- Compartimentari sanitare din HPL 13mm gros, H=2,10m
- Stalpi din beton armat, cu sectiuni variabile (30x30cm, 30x37,5cm, 40x50cm, 40x60cm)
- Placaje din lemn
- Placaje din piatra aparenta

Arii niveluri:
 A_{parter} = 489,00mp
 A_{mansarda} = 128,00mp


Bilant teritorial
 A_{total} = 47.810,00mp
 A_c = 489,00mp
 A_d = 619,00mp
 A_u = 509,70mp

Proiectantul general nu renunta si nu cedeaza drepturile sale de autor si nu va permite altui arhitect modificarea, copierea sau folosirea lucrarii, in total sau in parte, decat cu acordul sau scris si respectarea intocmai a Legii 184/2001 si a Codurilor si Regulamentelor Ordinului Arhitecților din Romania, actualizate la data prezentei.



ORDINUL ARHITECTORILOR DIN ROMANIA
 8271
 ANDREA GONCIAR
 ARHITECT
 VERIFICATOR PROIECTE

Verificator / Expert	Nume	Semnatura	Cerinta	Referat / Expertiza nr. / Data
S.C. PROCONDENTIS S.R.L.				
Beneficiar:	UNIVERSITATEA DE STIINTE AGRICOLE SI MEDICINA VETERINARA „ION IONESCU DE LA BRAD”			Pr. nr. 279A/2016
Specificatie	Nume	Semnatura	Scara: 1:100	Faza: D.T.A.C., P.T.H.+D.E., Plansa nr. A06-B
Seif Proiect	arh. Ștefana Gonciar			
Proiectat	arh. Ștefana Gonciar		Data: mai 2016	
Desenat	arh. Ștefana Gonciar			
BIBLIOTECA - PROPUNERE PLAN PARTER				

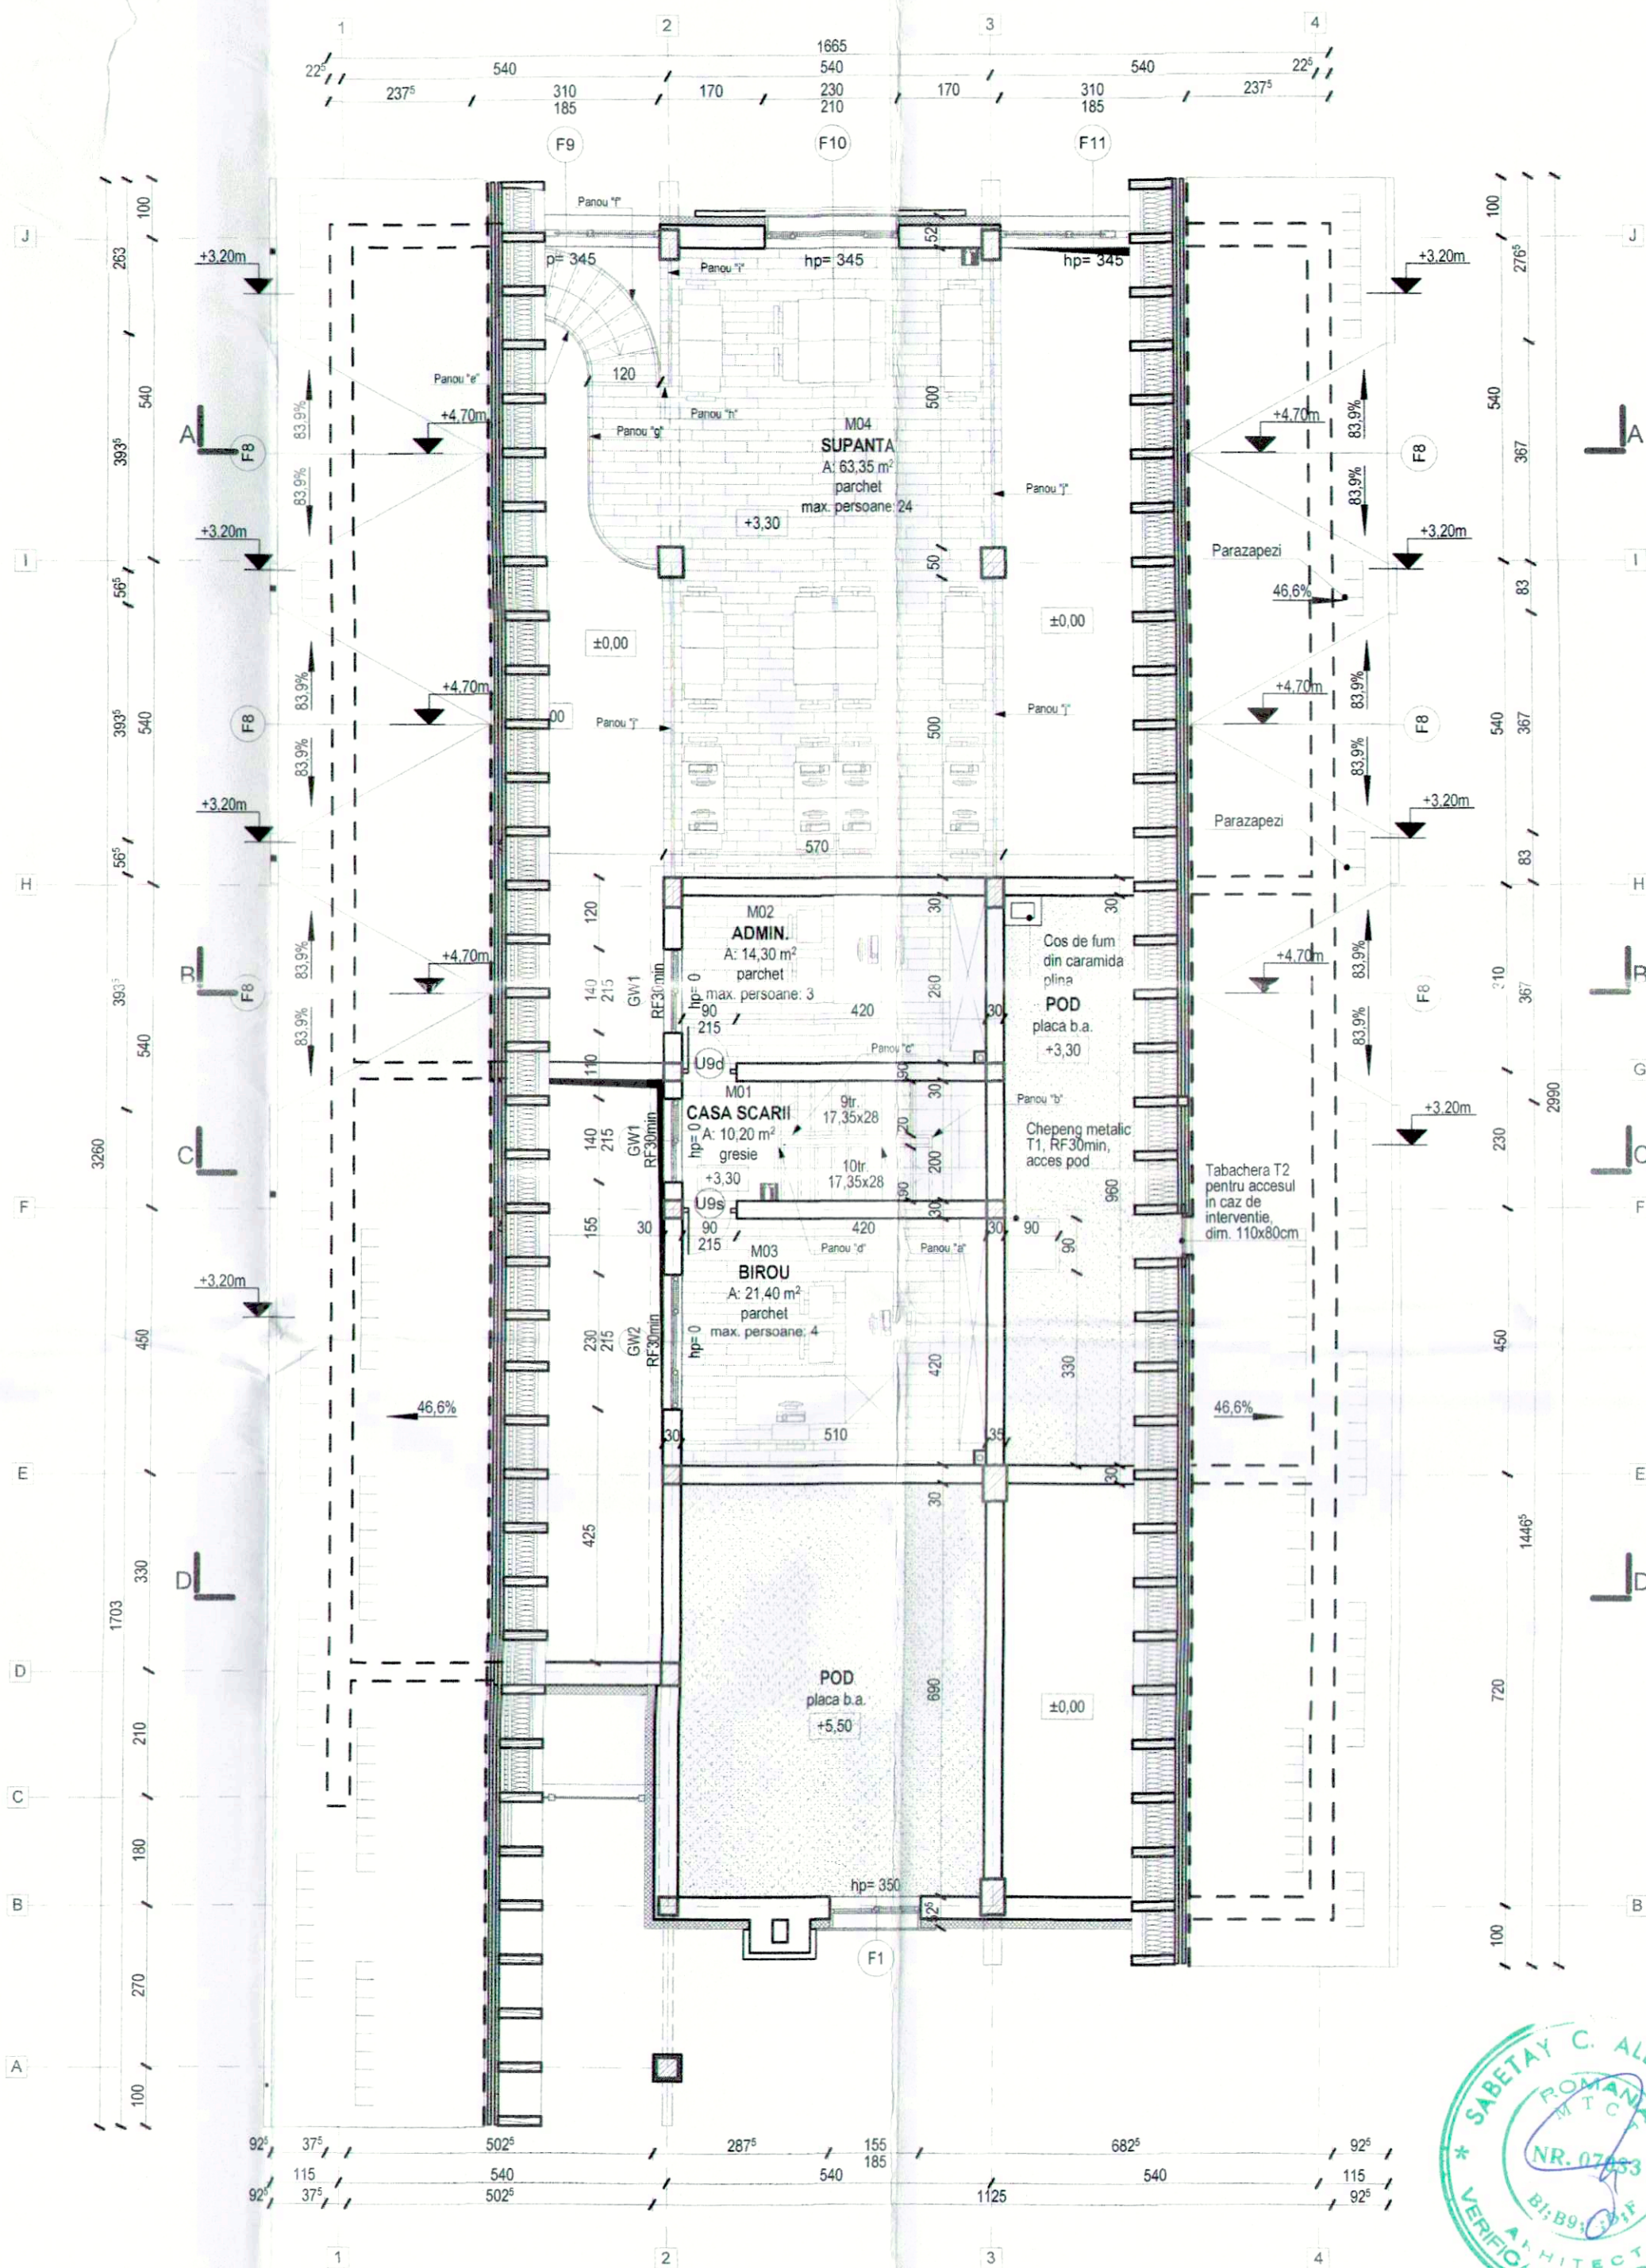

NR. CRT	DENUMIRE INCAPERE	Au	P	FINISAJE INTERIOARE - PARDOSELI		FINISAJE INTERIOARE - PERETI		FINISAJE INT. - TAVANE	
		(mp)	(m)	MATERIAL	CULOARE	MATERIAL	CULOARE	MATERIAL	CUL.
PARTER									
P01	WINDFANG	9,05	13,65	Gresie antiderapanta de interior	Maro terra	Plinta din gresie h=80mm + Zugraveli lavabile	Wenge + Alb	Zugraveli lavabile	Alb
P02	HOL FOYER	50,00	29,80	Gresie antiderapanta de interior	Maro terra	Plinta din gresie h=80mm + Zugraveli lavabile	Wenge + Alb	Zugraveli lavabile	Alb
P03	SPATIUL RELAXARE	72,20	36,00	Parchet laminat clasa de trafic intens	Wenge	Plinta din PVC h=55mm + Zugraveli lavabile	Wenge + Alb	Zugraveli lavabile	Alb
P04	DEPOZITARE	10,70	14,40	Parchet laminat clasa de trafic intens	Wenge	Plinta din PVC h=55mm + Zugraveli lavabile	Wenge + Alb	Zugraveli lavabile	Alb
P05	GARDEROBA	9,20	13,80	Gresie antiderapanta de interior	Maro terra	Plinta din gresie h=80mm + Zugraveli lavabile	Wenge + Alb	Zugraveli lavabile	Alb
P06	HOL G.S.	3,70	7,70	Gresie antiderapanta de interior	Maro terra	Plinta din gresie h=80mm + Zugraveli lavabile	Wenge + Alb	Zugraveli lavabile	Alb
P07	G.S.F.	11,45	14,70	Gresie antiderapanta de interior	Maro terra	Plataje cu faienta H+Huti	Bej-nisip	Zugraveli lavabile	Alb
P08	G.S.H.	5,20	9,40	Gresie antiderapanta de interior	Maro terra	Plataje cu faienta H+Huti	Bej-nisip	Zugraveli lavabile	Alb
P09	G.S.B.	10,20	14,20	Gresie antiderapanta de interior	Maro terra	Plataje cu faienta H+Huti	Bej-nisip	Zugraveli lavabile	Alb
P10	CASA SCARII	10,20	14,20	Gresie antiderapanta de interior	Maro terra	Plinta din gresie h=80mm + Zugraveli lavabile	Wenge + Alb	Zugraveli lavabile	Alb
P11	SALA DE LECTURA	162,40	62,60	Parchet laminat clasa de trafic intens	Wenge	Plinta din PVC h=55mm + Zugraveli lavabile	Wenge + Alb	Zugraveli lavabile	Alb
P12	DEP. CARTI	14,30	15,80	Parchet laminat clasa de trafic intens	Wenge	Plinta din PVC h=55mm + Zugraveli lavabile	Wenge + Alb	Zugraveli lavabile	Alb
P13	C.T.	14,30	15,80	Ciment schisvit	Gri	Plinta din PVC h=55mm + Zugraveli lavabile	Alb	Zugraveli lavabile	Alb
Au parter		402,90							
MANSARDA									
M01	CASA SCARII	10,20	14,20	Gresie antiderapanta de interior	Maro terra	Plinta din gresie h=80mm + Zugraveli lavabile	Wenge + Alb	Zugraveli lavabile	Alb
M02	ADMINISTRATIE	14,30	15,80	Parchet laminat clasa de trafic intens	Wenge	Plinta din PVC h=55mm + Zugraveli lavabile	Wenge + Alb	Zugraveli lavabile	Alb
M03	BIROU	21,40	18,60	Parchet laminat clasa de trafic intens	Wenge	Plinta din PVC h=55mm + Zugraveli lavabile	Wenge + Alb	Zugraveli lavabile	Alb
M04	SUPANTA	63,00	36,45	Parchet laminat clasa de trafic intens	Wenge	Plinta din PVC h=55mm + Zugraveli lavabile	Wenge + Alb	Zugraveli lavabile	Alb
Au mansarda		108,90							
Au total		511,80							

LEGENDA

- Pereti exteriori din caramida tip GV si format 365x180x188mm, in ziduri de 37,5 cm grosime, placati cu polistiren expandat de 15cm grosime
- Pereti interiori din caramida tip GV si format 250x240x188mm, in ziduri de 30cm grosime
- Pereti interiori din caramida tip GV si format 500x140x188mm, in ziduri de 15cm grosime
- Compartimentari sanitare din HPL 13mm gros. H=2,10m
- Stalpi din beton armat, cu sectiuni variabile (30x30cm, 30x37,5cm, 30x50cm, 40x50cm)
- Placaje din lemn
- Placaje din piatra aparenta

Arii niveluri:
 $A_{parter} = 489,00mp$
 $A_{mansarda} = 128,00mp$

Bilant teritorial
 $A_{total} = 47.610,00mp$
 $A_c = 489,00mp$
 $A_d = 619,00mp$
 $A_u = 509,70mp$



Conform cap 4 pct.4.4.5. tab.4.3. din Normativul P100-1/2013, constructia face parte din **clasa de importanta III**.

Conform Regulamentului privind stabilirea categoriei de importanta a constructiilor aprobat prin HG 766/97, constructia are **categoria de importanta C (normala)**.

Conform P118 - 99, cladirea se incadreaza in gradul III de rezistenta la foc.

Proiectantul general nu renunta si nu cesioneaza drepturile sale de autor si nu va permite altui arhitect modificarea, copierea sau folosirea lucrarilor, in total sau in parte, decat cu acordul sau scris si respectarea intotdeauna a Legii 184/2001 si a Codurilor si Regulamentelor Ordinului Arhitectilor din Romania, actualizate la data prezentei.

Verificator / Expert	Nume	Semnatura	Cerinta	Referat / Expertiza nr. / Data
S.C. PROCONDENTIS S.R.L.				Beneficiar: UNIVERSITATEA DE STIINTE AGRICOLE SI MEDICINA VETERINARA "ION IONESCU DE LA BRAD"
a. a. Mihail Sadoveanu nr. 3, mun. Iasi				Pr. nr. 279A/2016
Specificatie	Nume	Semnatura	Scara:	LUCRARI DE REABILITARE OBIECTIVE PLAIU SARULUI, COM. SARU DORNEI, ALIMENTARE APA (CAPTARE SURSA SI RESEA ALIMENTARE)
Seif Proiect	arh. Ștefana Gonciar		1:100	Faza: P.T.H.+D.E.
Proiectat	arh. Ștefana Gonciar		Data:	Plansa nr.
Desenat	arh. Ștefana Gonciar		mai 2016	A07-B

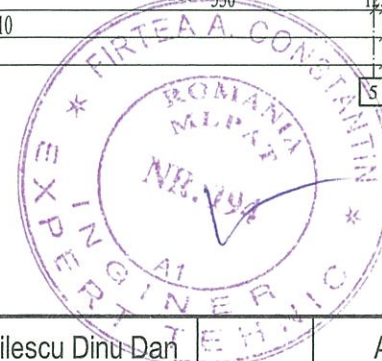
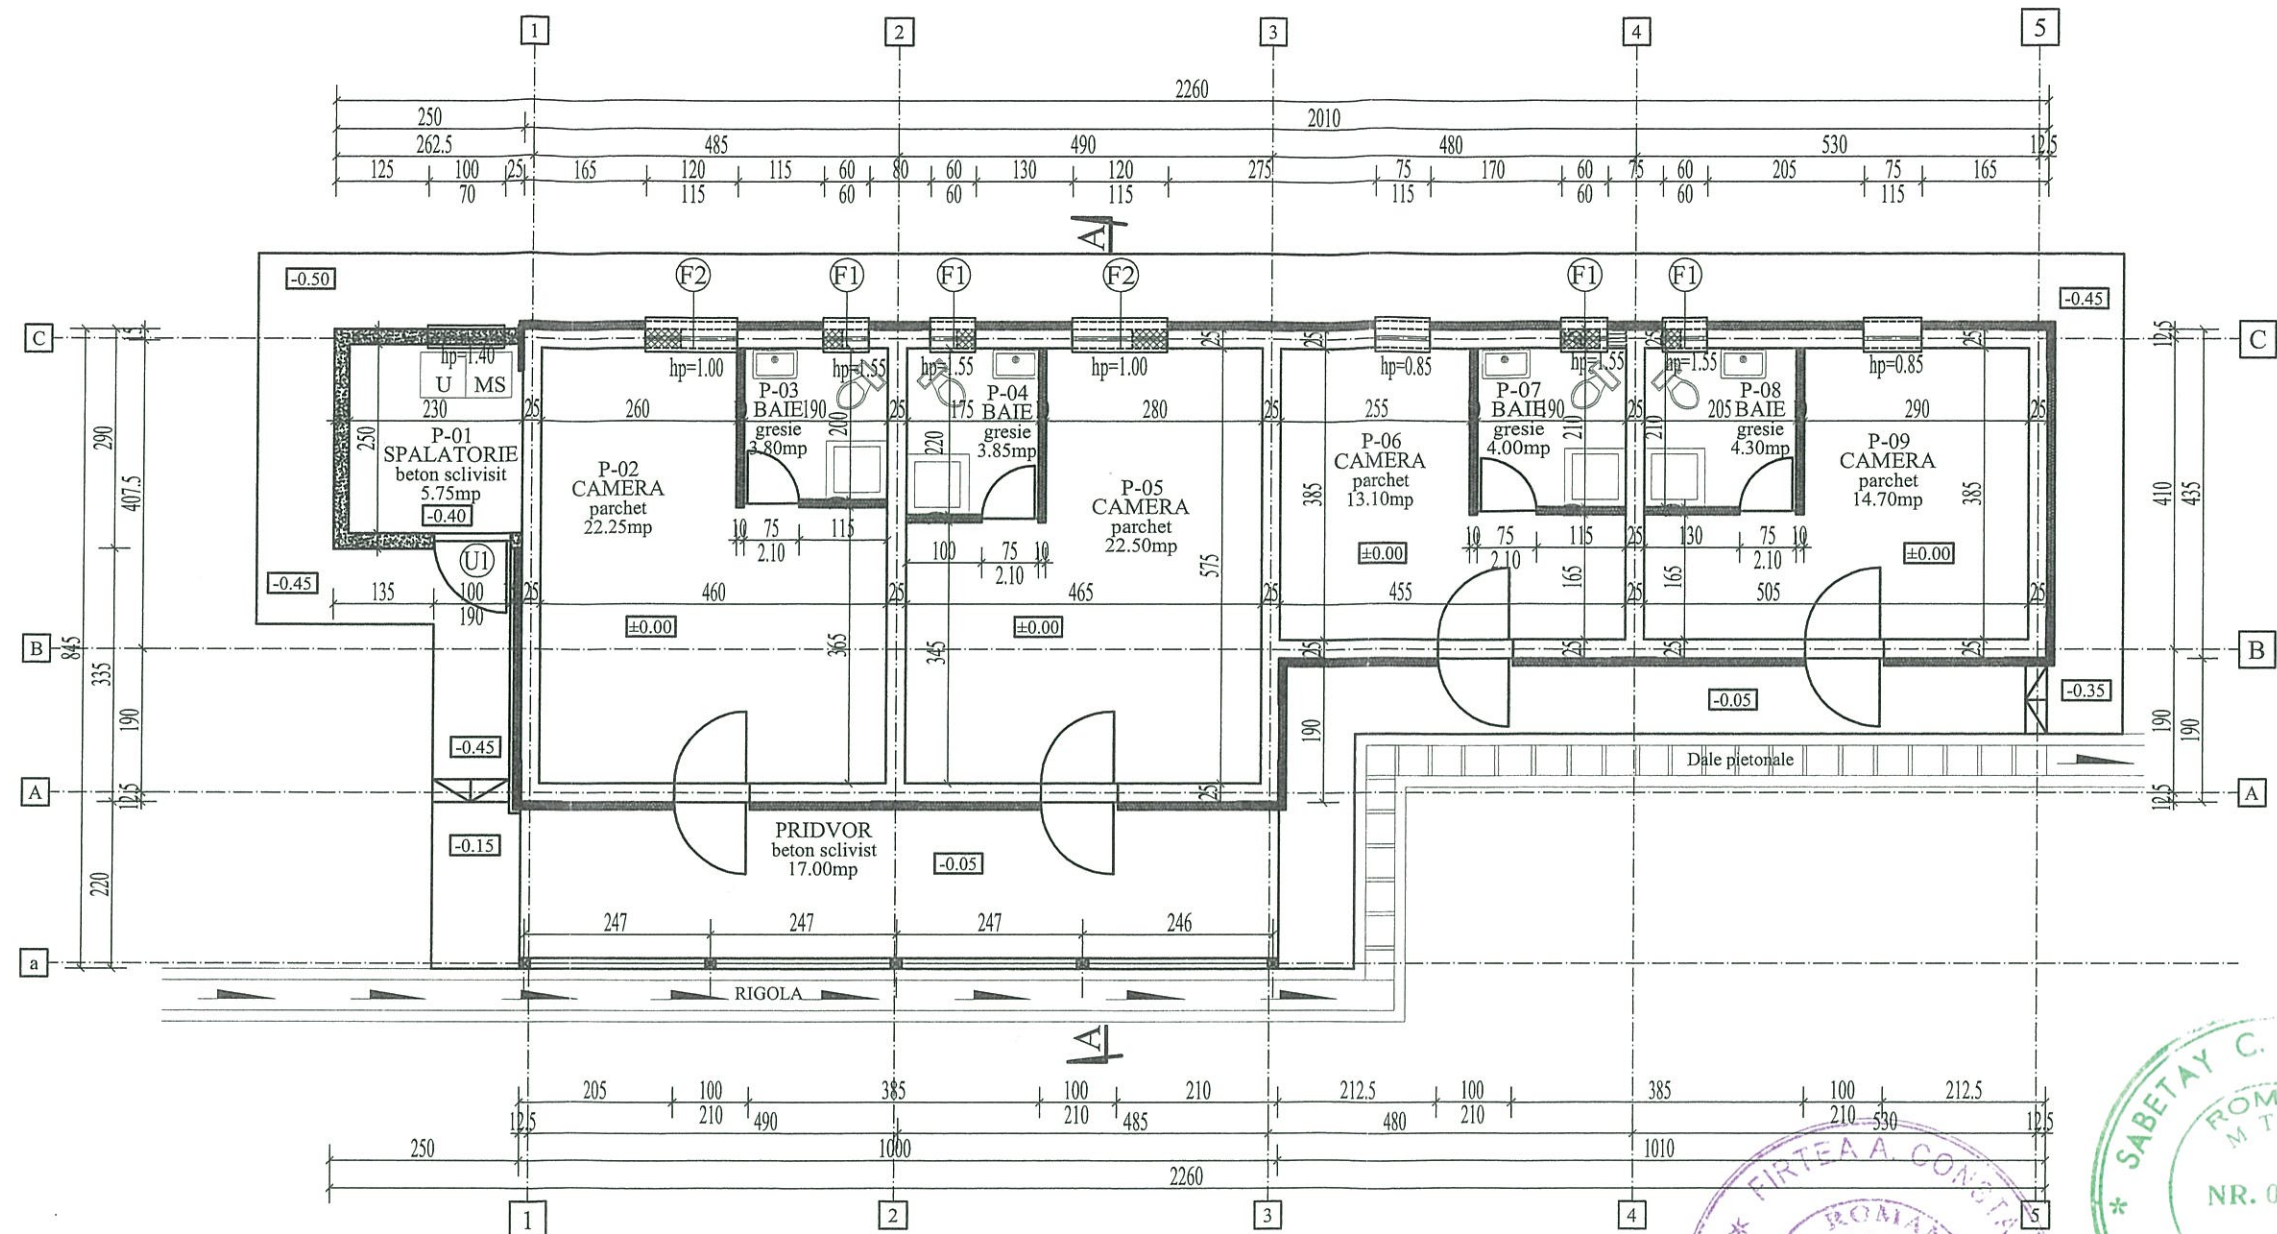


LEGENDA	
	Pereti exteriori din B.C.A. format 600x250x300mm, in ziduri de 25cm grosime, placati cu polistiren extrudat de 10cm grosime
	Pereti interiori din B.C.A. format 600x250x300mm, in ziduri de 25cm grosime
	Compartimentari interioare usoare, de 10 cm grosime, din panouri gipscarton montate pe structura metalica, fonoizolate cu vata minerala bazaltica
	Consolidari verticale la peretii din beton 5 cm grosime, placate cu polistiren expandat de 5 cm grosime

LEGENDA INTERVENTII	
	Desfaceri, demolari
	Completari
Bilant teritorial	
Ac = 133,00mp	
Adc = 133,00mp	
Au = 94,25mp	

Conform cap.4 pct.4.4.5. tab.4.3. din Normativul P100-1/2013, construcția face parte din **clasa de importanță III**.
 Conform Regulamentului privind stabilirea categoriei de importanță a construcțiilor aprobat prin HG 766/97, construcția are **categoria de importanță C (normala)**.
 Conform P118 - 99, clădirea se încadrează în **gradul IV de rezistență la foc**.

Verificator	ing. Vasilescu Dinu Dan	A1	Referat de verificare nr.84-C1/05.2016	
Verificator / Expert	Nume	Semnatura	Referat / Expertiza nr. / Data	
S.C. PROCONDENTIS S.R.L.			Beneficiar:	Pr. nr.
			U.S.A.M.V. "ION IONESCU DE LA BRAD" IASI	279A/2016
			aleea M. Sadoveanu nr. 3, mun. Iasi	
Specificatie	Nume	Semnatura	Proiect:	Faza:
Şef Proiect	arh. Stefana Gonciar		LUCRARI DE REABILITARE OBIECTIVE	D.T.A.C.,
Proiectat	arh. Stefana Gonciar		PLAIU SARULUI, COM. SARU DORNEI.	P.TH.+D.E.
Desenat	arh. Stefana Gonciar		ALIMENTARE APA (CAPTARE SURSA SI	
	ing. Oiste Marian		RETEA ALIMENTARE)	
		Data:	CORP C2 - PROPUNERE	Plansa nr.
		mai 2016	PLAN PARTER	A05-C2

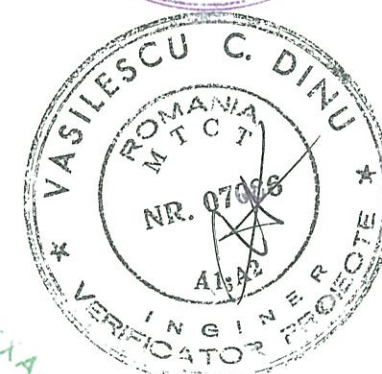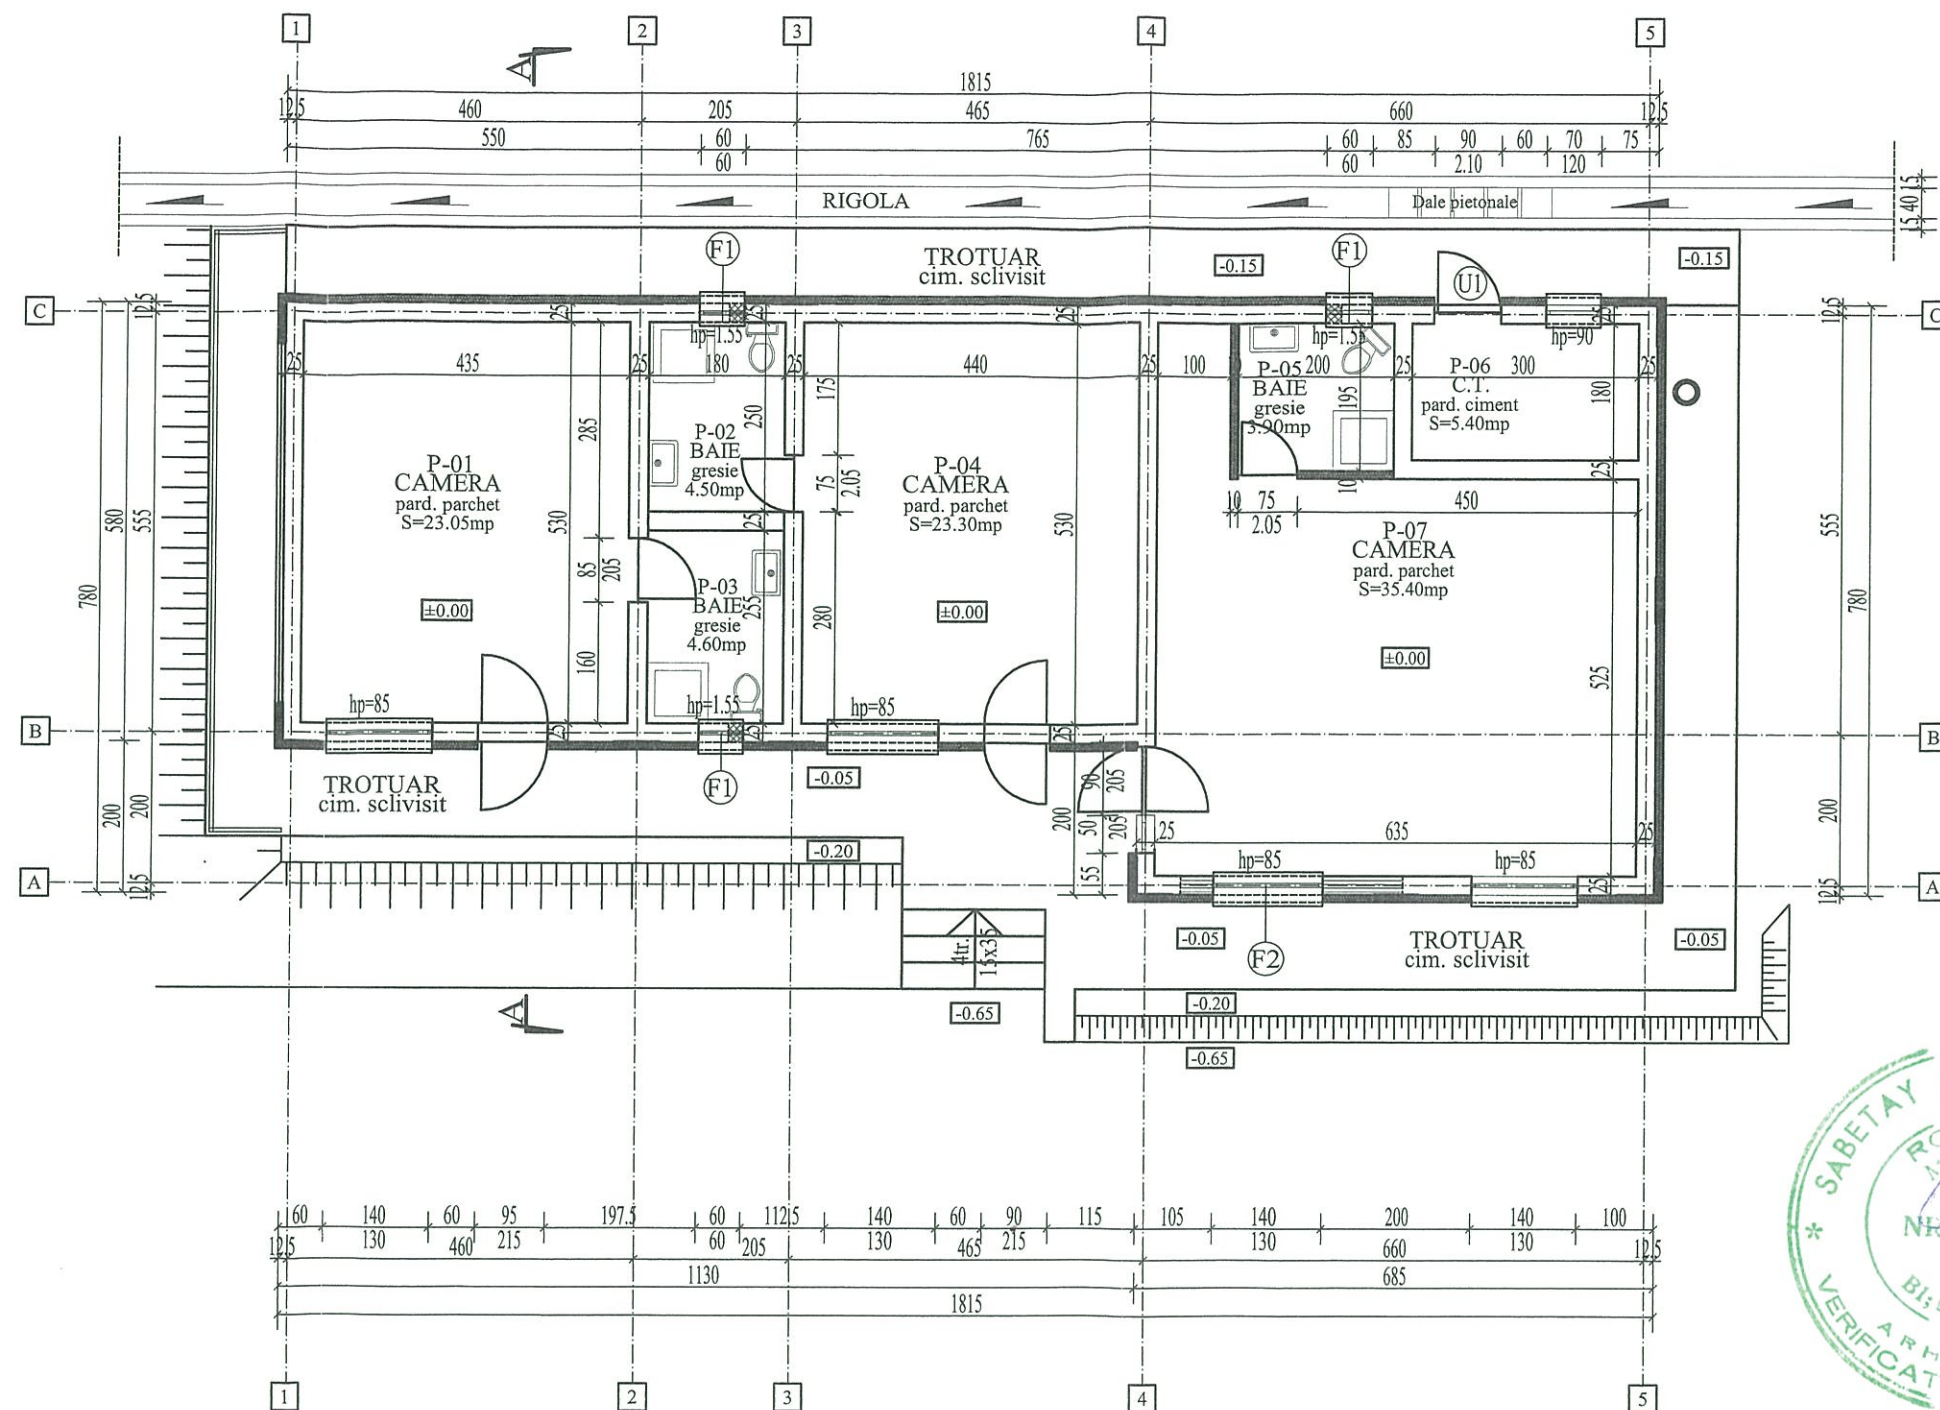

LEGENDA

- Pereti exteriori din B.C.A. format 600x250x300mm, in ziduri de 25cm grosime, placati cu polistiren extrudat de 10cm grosime
- Pereti interiori din B.C.A. format 600x250x300mm, in ziduri de 25cm grosime
- Compartimentari interioare usoare, de 10 cm grosime, din panouri gipscarton montate pe structura metalica, fonoizolate cu vata minerala bazaltica
- Consolidari verticale la peretii din beton 5 cm grosime, placate cu polistiren expandat de 5 cm grosime




LEGENDA INTERVENTII

- Desfaceri, demolari
- Completari

Bilant teritorial
Ac = 122,00mp
Adc = 122,00mp
Au = 100,15mp

Conform cap.4 pct.4.4.5. tab.4.3. din Normativul P100-1/2013, constructia face parte din **clasa de importanta III**.
Conform Regulamentului privind stabilirea categoriei de importanta a constructiilor aprobat prin HG 766/97, constructia are **categoria de importanta C (normala)**.
Conform P118 - 99, cladirea se incadreaza in **gradul IV de rezistenta la foc**.

Verificator	ing. Vasilescu Dinu Dan	A1	Referat de verificare nr.84-C1/05.2016	
Verificator / Expert	Nume	Semnatura	Cerinta	Referat / Expertiza nr. / Data
S.C. PROCONDENTIS S.R.L.				Beneficiar: U.S.A.M.V. "ION IONESCU DE LA BRAD" IASI aleea M. Sadoveanu nr. 3, mun. Iasi
Specificatie	Nume	Semnatura	Scara: 1:100	Proiect: LUCRARI DE REABILITARE OBIECTIVE PLAIU SARULUI, COM. SARU DORNEI. ALIMENTARE APA (CAPTARE SURSA SI RETEA ALIMENTARE)
Sei Proiect	arh. Stefana Gonciar			Faza: D.T.A.C., P.TH.+D.E.
Proiectat	arh. Stefana Gonciar			
Desenat	arh. Stefana Gonciar ing. Oiste Marian		Data: mai 2016	Plansa nr. A05-C1
				CORP C1 - PROPUNERE PLAN PARTER

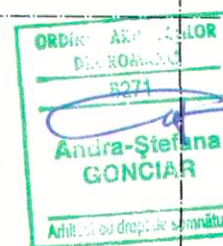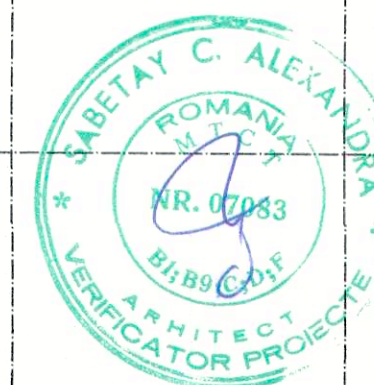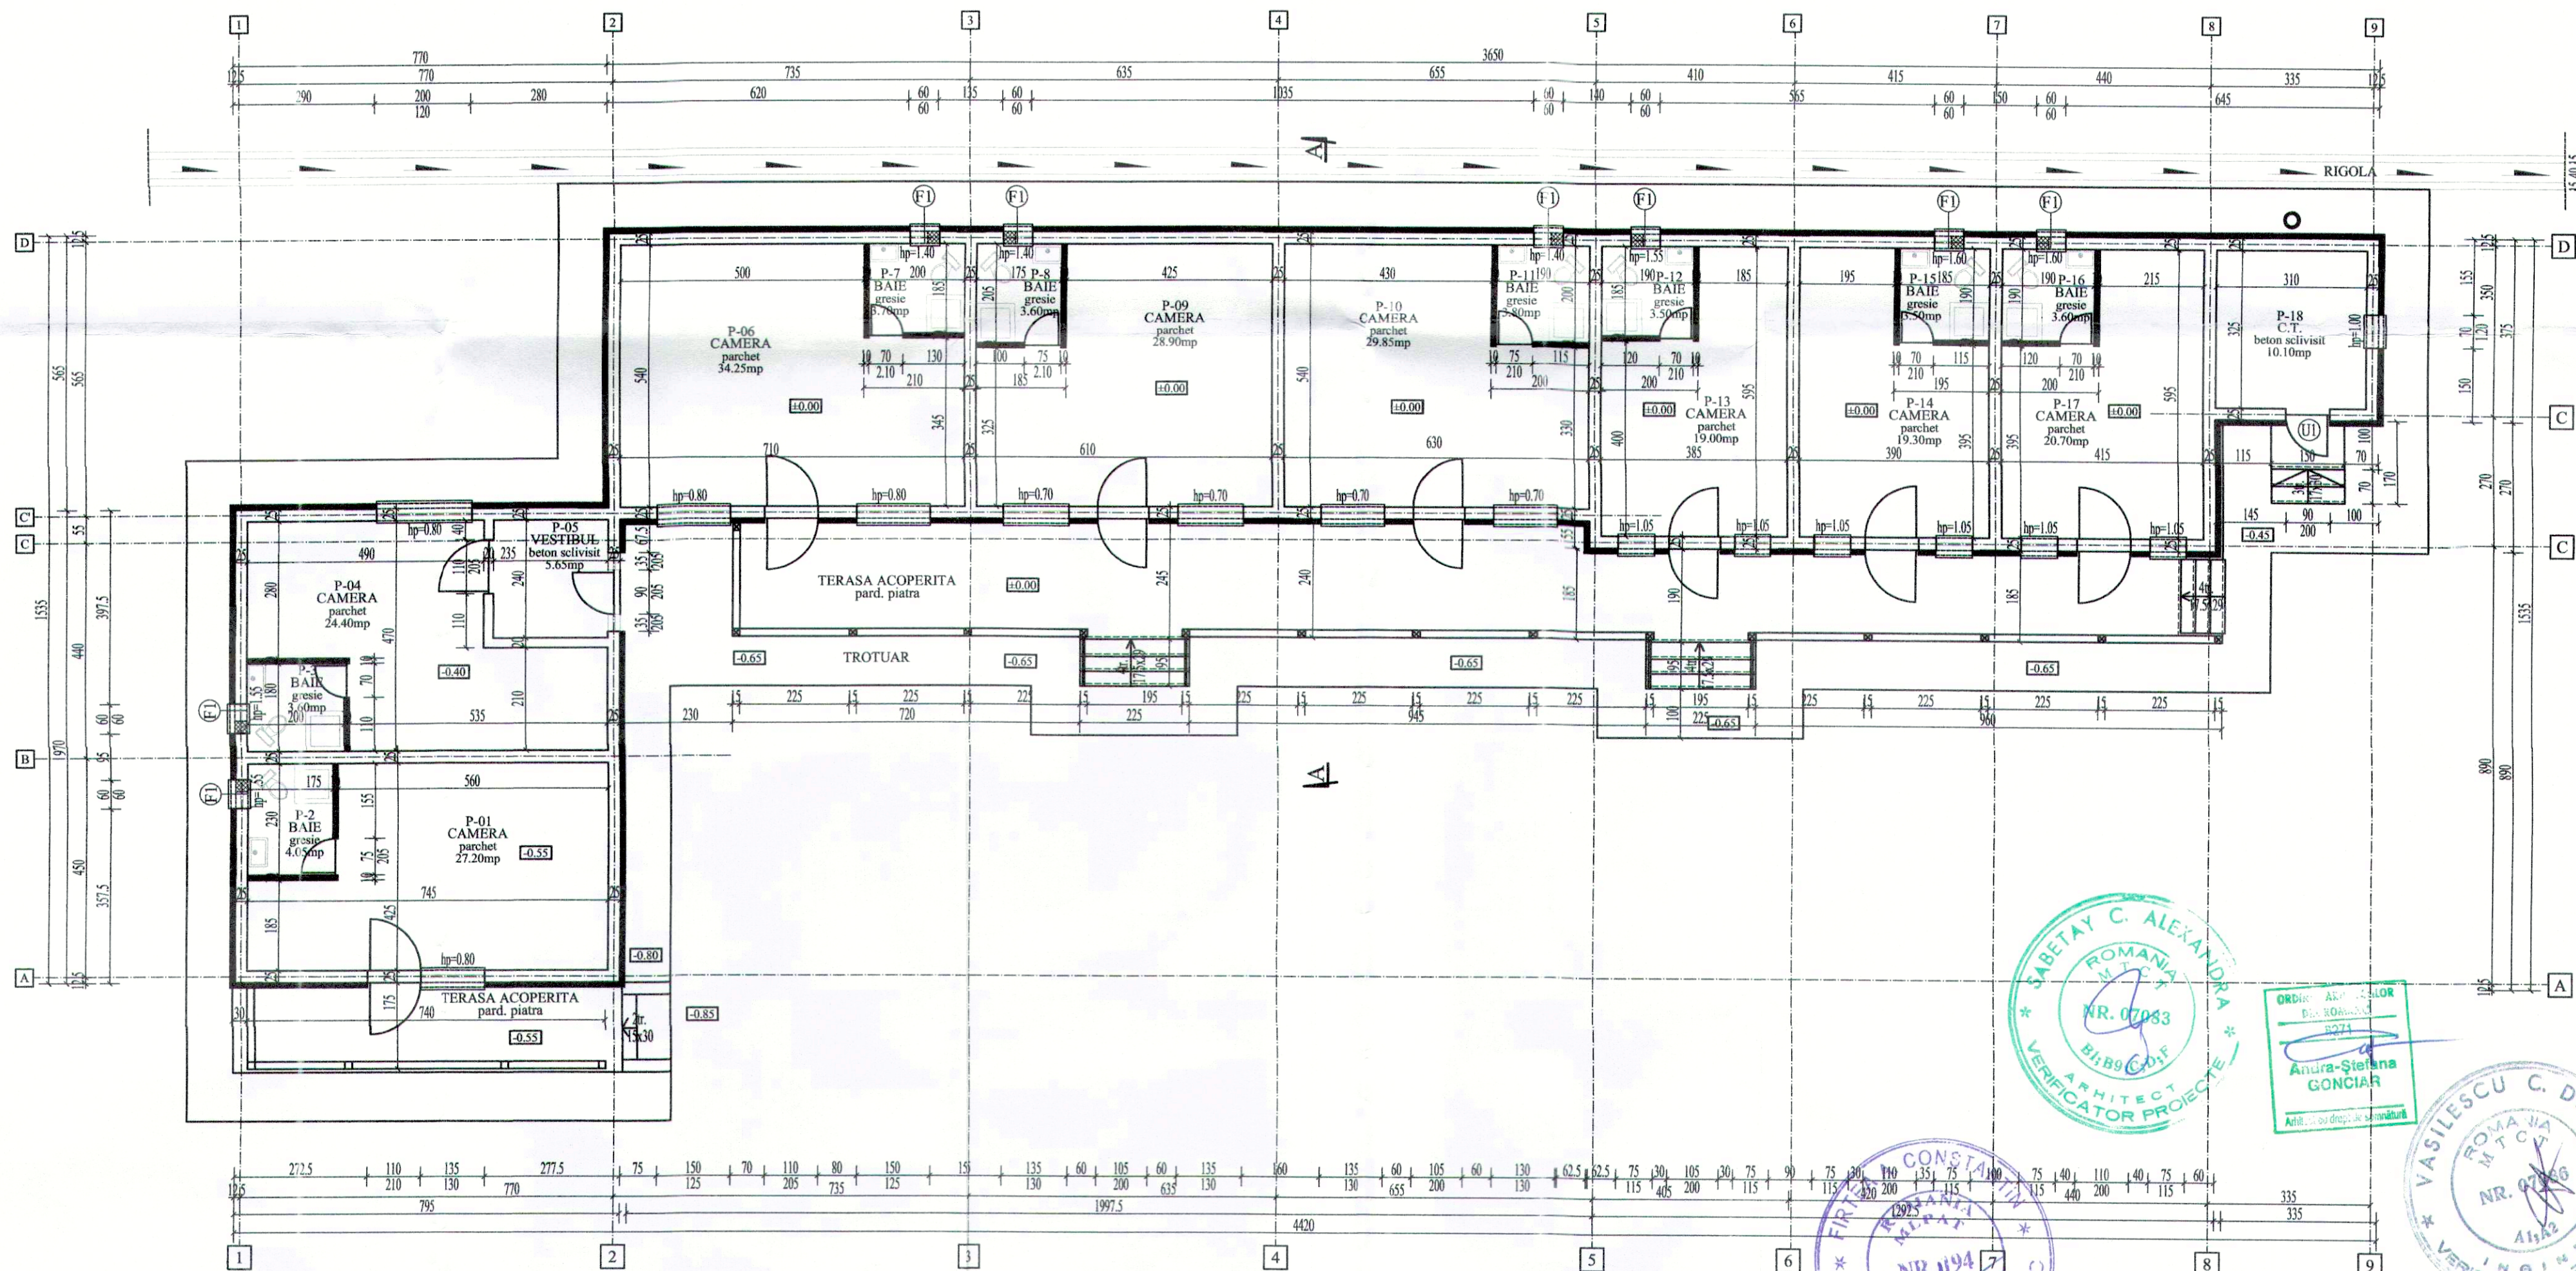

LEGENDA

- Pereti exteriori din B.C.A. format 600x250x300mm, in ziduri de 25cm grosime, placati cu polistiren extrudat de 10cm grosime
- Pereti interiori din B.C.A. format 600x250x300mm, in ziduri de 25cm grosime
- Compartimentari interioare usoare, de 10 cm grosime, din panouri gipscarton montate pe structura metalica, fonoizolate cu vata minerala bazaltica
- Consolidari verticale la pereti din beton 5 cm grosime, placate cu polistiren expandat de 5 cm grosime



Conform cap.4 pct.4.4.5. tab.4.3 din Normativul P100-1/2013, constructia face parte din **clasa de importanta III**.
Conform Regulamentului privind stabilirea categoriei de importanta a constructiilor aprobat prin HG 766/97, constructia are **categoria de importanta C (normala)**.
Conform P118 - 99, cladirea se încadrează în **gradul IV de rezistenta la foc**.

LEGENDA INTERVENTII

- Desfaceri, demolari
- Completari

Bilant teritorial
Ac = 373,50mp
Adc = 373,50mp
Au = 248,70m

Verificator	ing. Vasilescu Dinu Dan	A1	Referat de verificare nr.84-D/05.2016	
Verificator / Expert	Nume	Semnatura	Cerinta	Referat / Expertiza nr. / Data
<i>S.C. PROCONDENTIS S.R.L.</i>			Beneficiar:	Pr. nr.
			U.S.A.M.V. "ION IONESCU DE LA BRAD" IASI	279A/2016
			aleea M. Sadoveanu nr. 3, mun. Iasi	
Specificatie	Nume	Semnatura	Scara:	Proiect:
Şef Proiect	arh. Stefana Gociar		1:100	LUCRARI DE REABILITARE OBIECTIVE
Proiectat	arh. Stefana Gociar			PLAIU SARULUI, COM. SARU DORNEI.
				ALIMENTARE APA (CAPTARE SURSA SI
				RETEA ALIMENTARE)
Desenat	ing. Oiste Marian		Data:	CORP D - PROPUNERE
			mai 2016	PLAN PARTER
				Plansa nr.
				A05-D

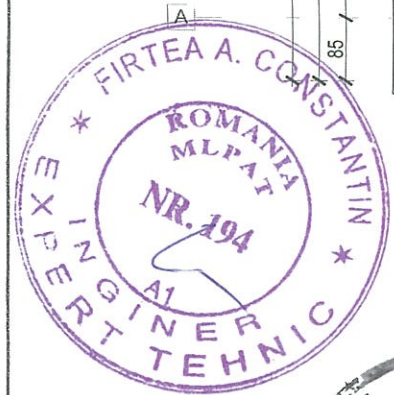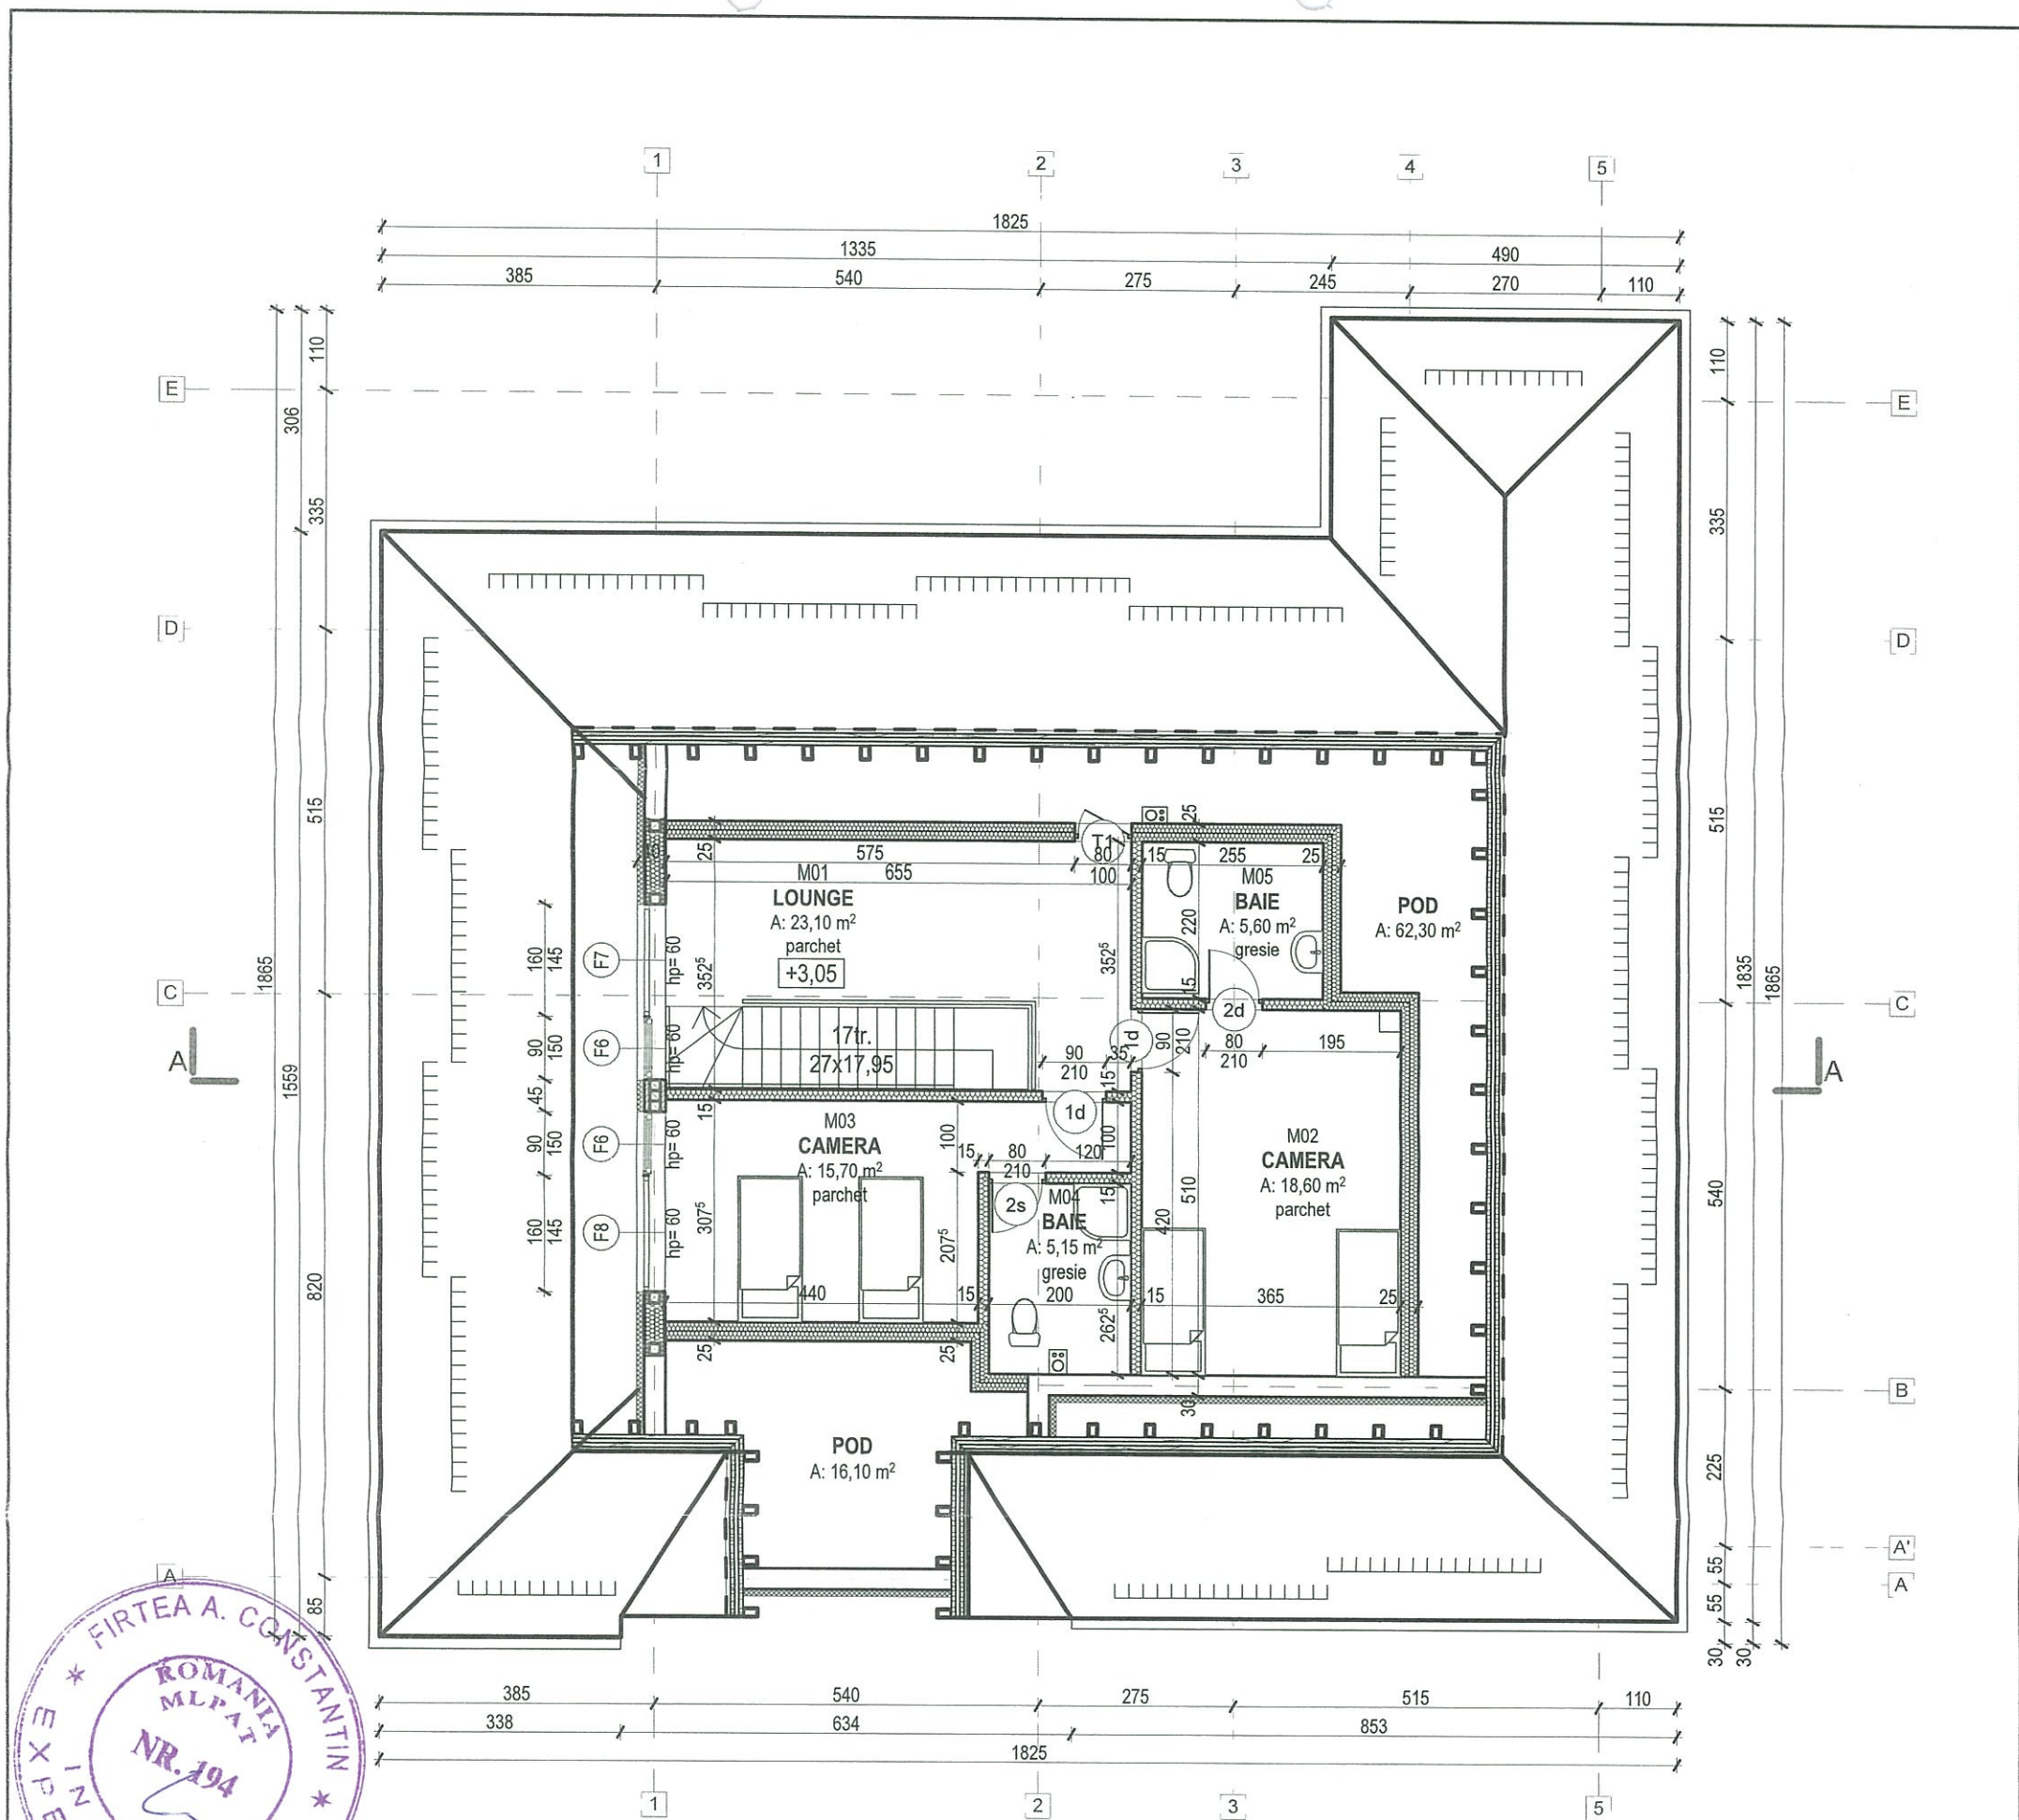


LEGENDA	
	Pereti exteriori din B.C.A. format 600x200x300mm, in ziduri de 30cm grosime, placati cu polistiren extrudat de 10cm grosime
	Pereti interiori din B.C.A. format 600x200x300mm, in ziduri de 30cm grosime
	Compartimentari interioare din B.C.A. format 600x150x300mm, in ziduri de 15cm grosime
	Compartimentari interioare usoare, de 15 cm grosime, din panouri gips carton montate pe structura metalica, fonoizolate cu vata minerala bazaltica 120mm grosime
	Compartimentari interioare usoare, de 25 cm grosime, din panouri gips carton dublu panotate, montate pe structura metalica, fono- si termoizolate cu vata minerala bazaltica 200mm grosime
	Stalpi din lemn cu sectiune 15x15cm

Arii niveluri:	
A_{parter}	= 235,00mp, dintre care: cazare: 178,95mp terase: 56,05mp
A_{mansarda}	= 80,55mp
Bilant teritorial	
A_c	= 235,00mp
A_{dc}	= 315,55mp
A_u	= 212,20mp

Conform cap.4 pct.4.4.5. tab.4.3. din Normativul P100-1/2013, construcția face parte din **clasa de importanță III**.
Conform Regulamentului privind stabilirea categoriei de importanță a construcțiilor aprobat prin HG 766/97, construcția are **categoria de importanță C (normala)**.
Conform P118 - 99, clădirea se încadrează în **gradul IV de rezistență la foc**.

Verificator / Expert	Nume	Semnatura	Cerinta	Referat / Expertiza nr. / Data
S.C. PROCONDENTIS S.R.L.				Beneficiar: UNIVERSITATEA DE ȘTIINȚE AGRICOLE ȘI MEDICINA VETERINARĂ „ION IONESCU DE LA BRĂD” jud. Iasi, mun. Iasi, aleea Mihail Sadoveanu nr. 3
Specificatie	Nume	Semnatura	Scara:	Pr. nr. 279A/2016
Șef Proiect	arh. Ștefana Gonciar		1:100	Faza: P.TH.+D.E.
Proiectat	arh. Ștefana Gonciar		Data:	Plansa nr.
Desenat	arh. Ștefana Gonciar		mai 2016	A05-E
CORP E - PROPUNERE PLAN MANSARDA				

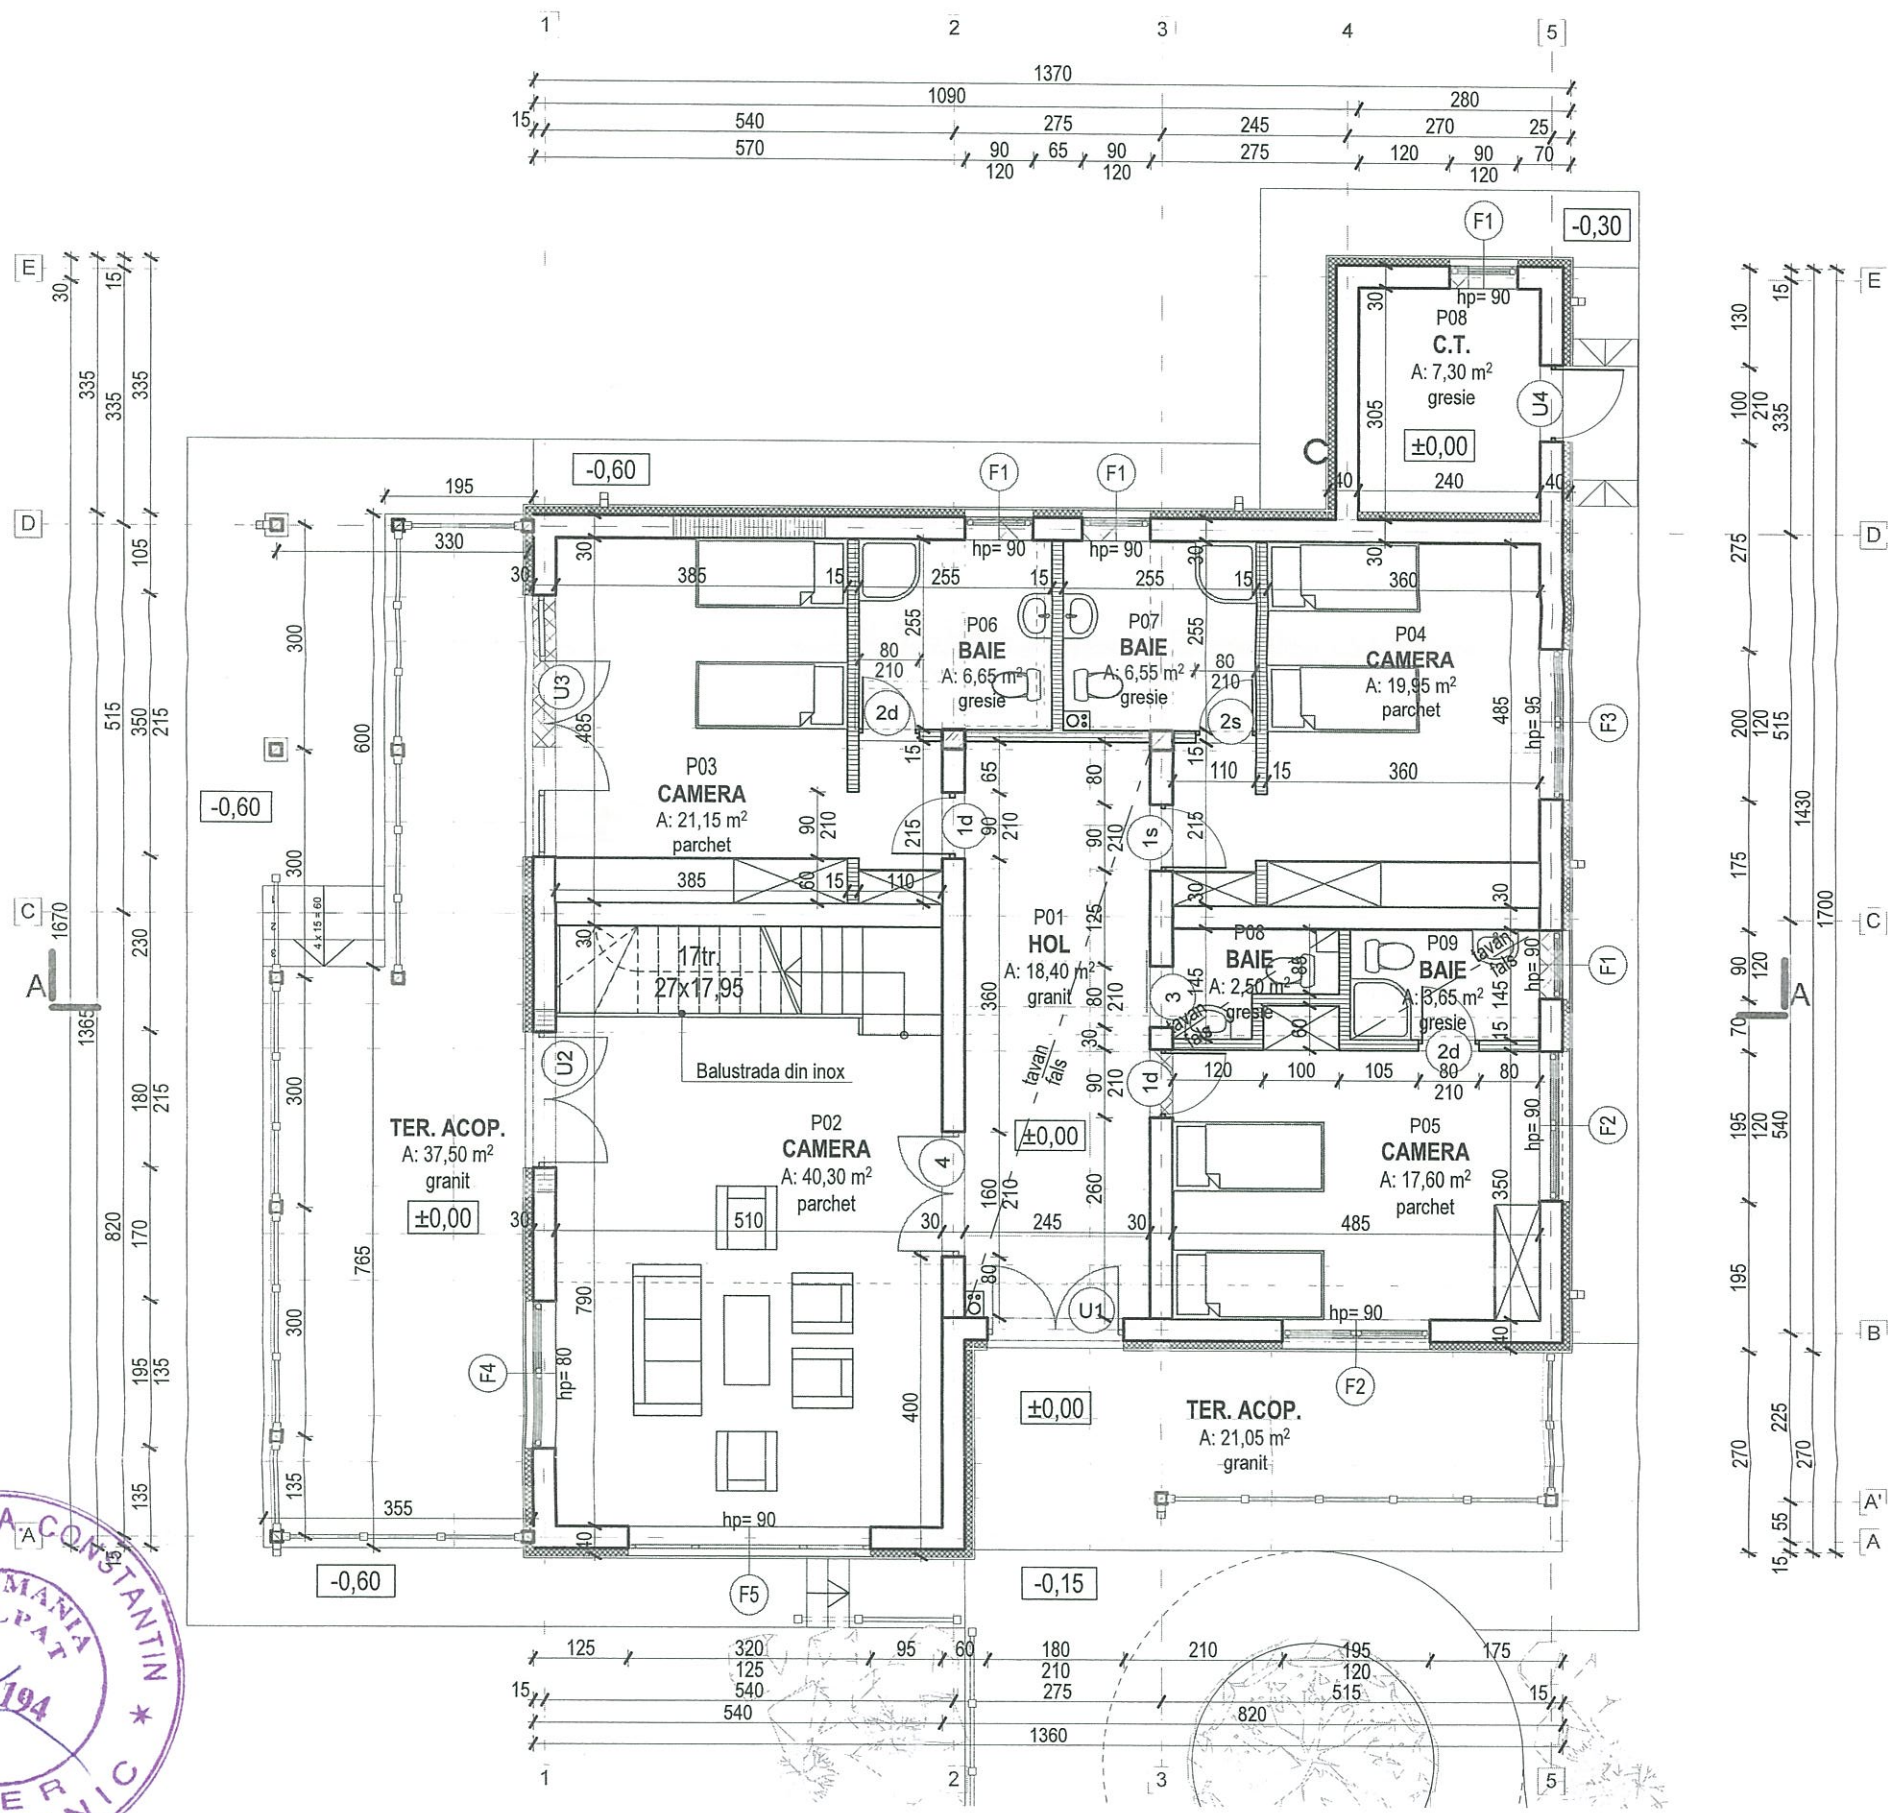

- LEGENDA**
- Pereti exteriori din B.C.A. format 600x200x300mm, in ziduri de 30cm grosime, placati cu polistiren extrudat de 10cm grosime
 - Pereti interiori din B.C.A. format 600x200x300mm, in ziduri de 30cm grosime
 - Compartimentari interioare din B.C.A. format 600x150x300mm, in ziduri de 15cm grosime
 - Compartimentari interioare usoare, de 15 cm grosime, din panouri gipscarton montate pe structura metalica, fonoizolate cu vata minerala bazaltica 120mm grosime
 - Compartimentari interioare usoare, de 25 cm grosime, din panouri gipscarton dublu panotate, montate pe structura metalica, fono- si termoizolate cu vata minerala bazaltica 200mm grosime
 - Stalpi din lemn cu sectiune 15x15cm

Arii niveluri:

A_{parter} = 235,00mp, dintre care:
cazare: 178,95mp
terase: 56,05mp

A_{mansarda} = 80,55mp

Bilant teritorial
Ac = 235,00mp
Adc = 315,55mp
Au = 212,20mp

Conform cap.4 pct.4.4.5. tab.4.3. din Normativul P100-1/2013, construcția face parte din **clasa de importanță III**.
Conform Regulamentului privind stabilirea categoriei de importanță a construcțiilor aprobat prin HG 766/97, construcția are **categoria de importanță C (normala)**.
Conform P118 - 99, clădirea se încadrează în **gradul IV de rezistență la foc**.

Verificator / Expert	Nume	Semnatura	Cerinta	Referat / Expertiza nr. / Data	
S.C. PROCONDENTIS S.R.L.				Beneficiar: UNIVERSITATEA DE STIINTE AGRICOLE SI MEDICINA VETERINARA „ION IONESCU DE LA BRAD” jud. Iasi, mun. Iasi, aleea Mihail Sadoveanu nr. 3	Pr. nr. 279A/2016
Specificatie	Nume	Semnatura	Scara:	LUCRARI DE REABILITARE OBIECTIVE PLAIU SARULUI, COM. SARU DORNEI, ALIMENTARE APA (CAPTARE SURSA SI REȚEA ALIMENTARE) CORP E - PROPUNERE PLAN PARTER	Faza: P.TH.+D.E.
Șef Proiect	arh. Ștefana Gonciar		1:100		
Proiectat	arh. Ștefana Gonciar		Data:		Plansa nr.
Desenat	arh. Ștefana Gonciar		mai 2016		A04-E