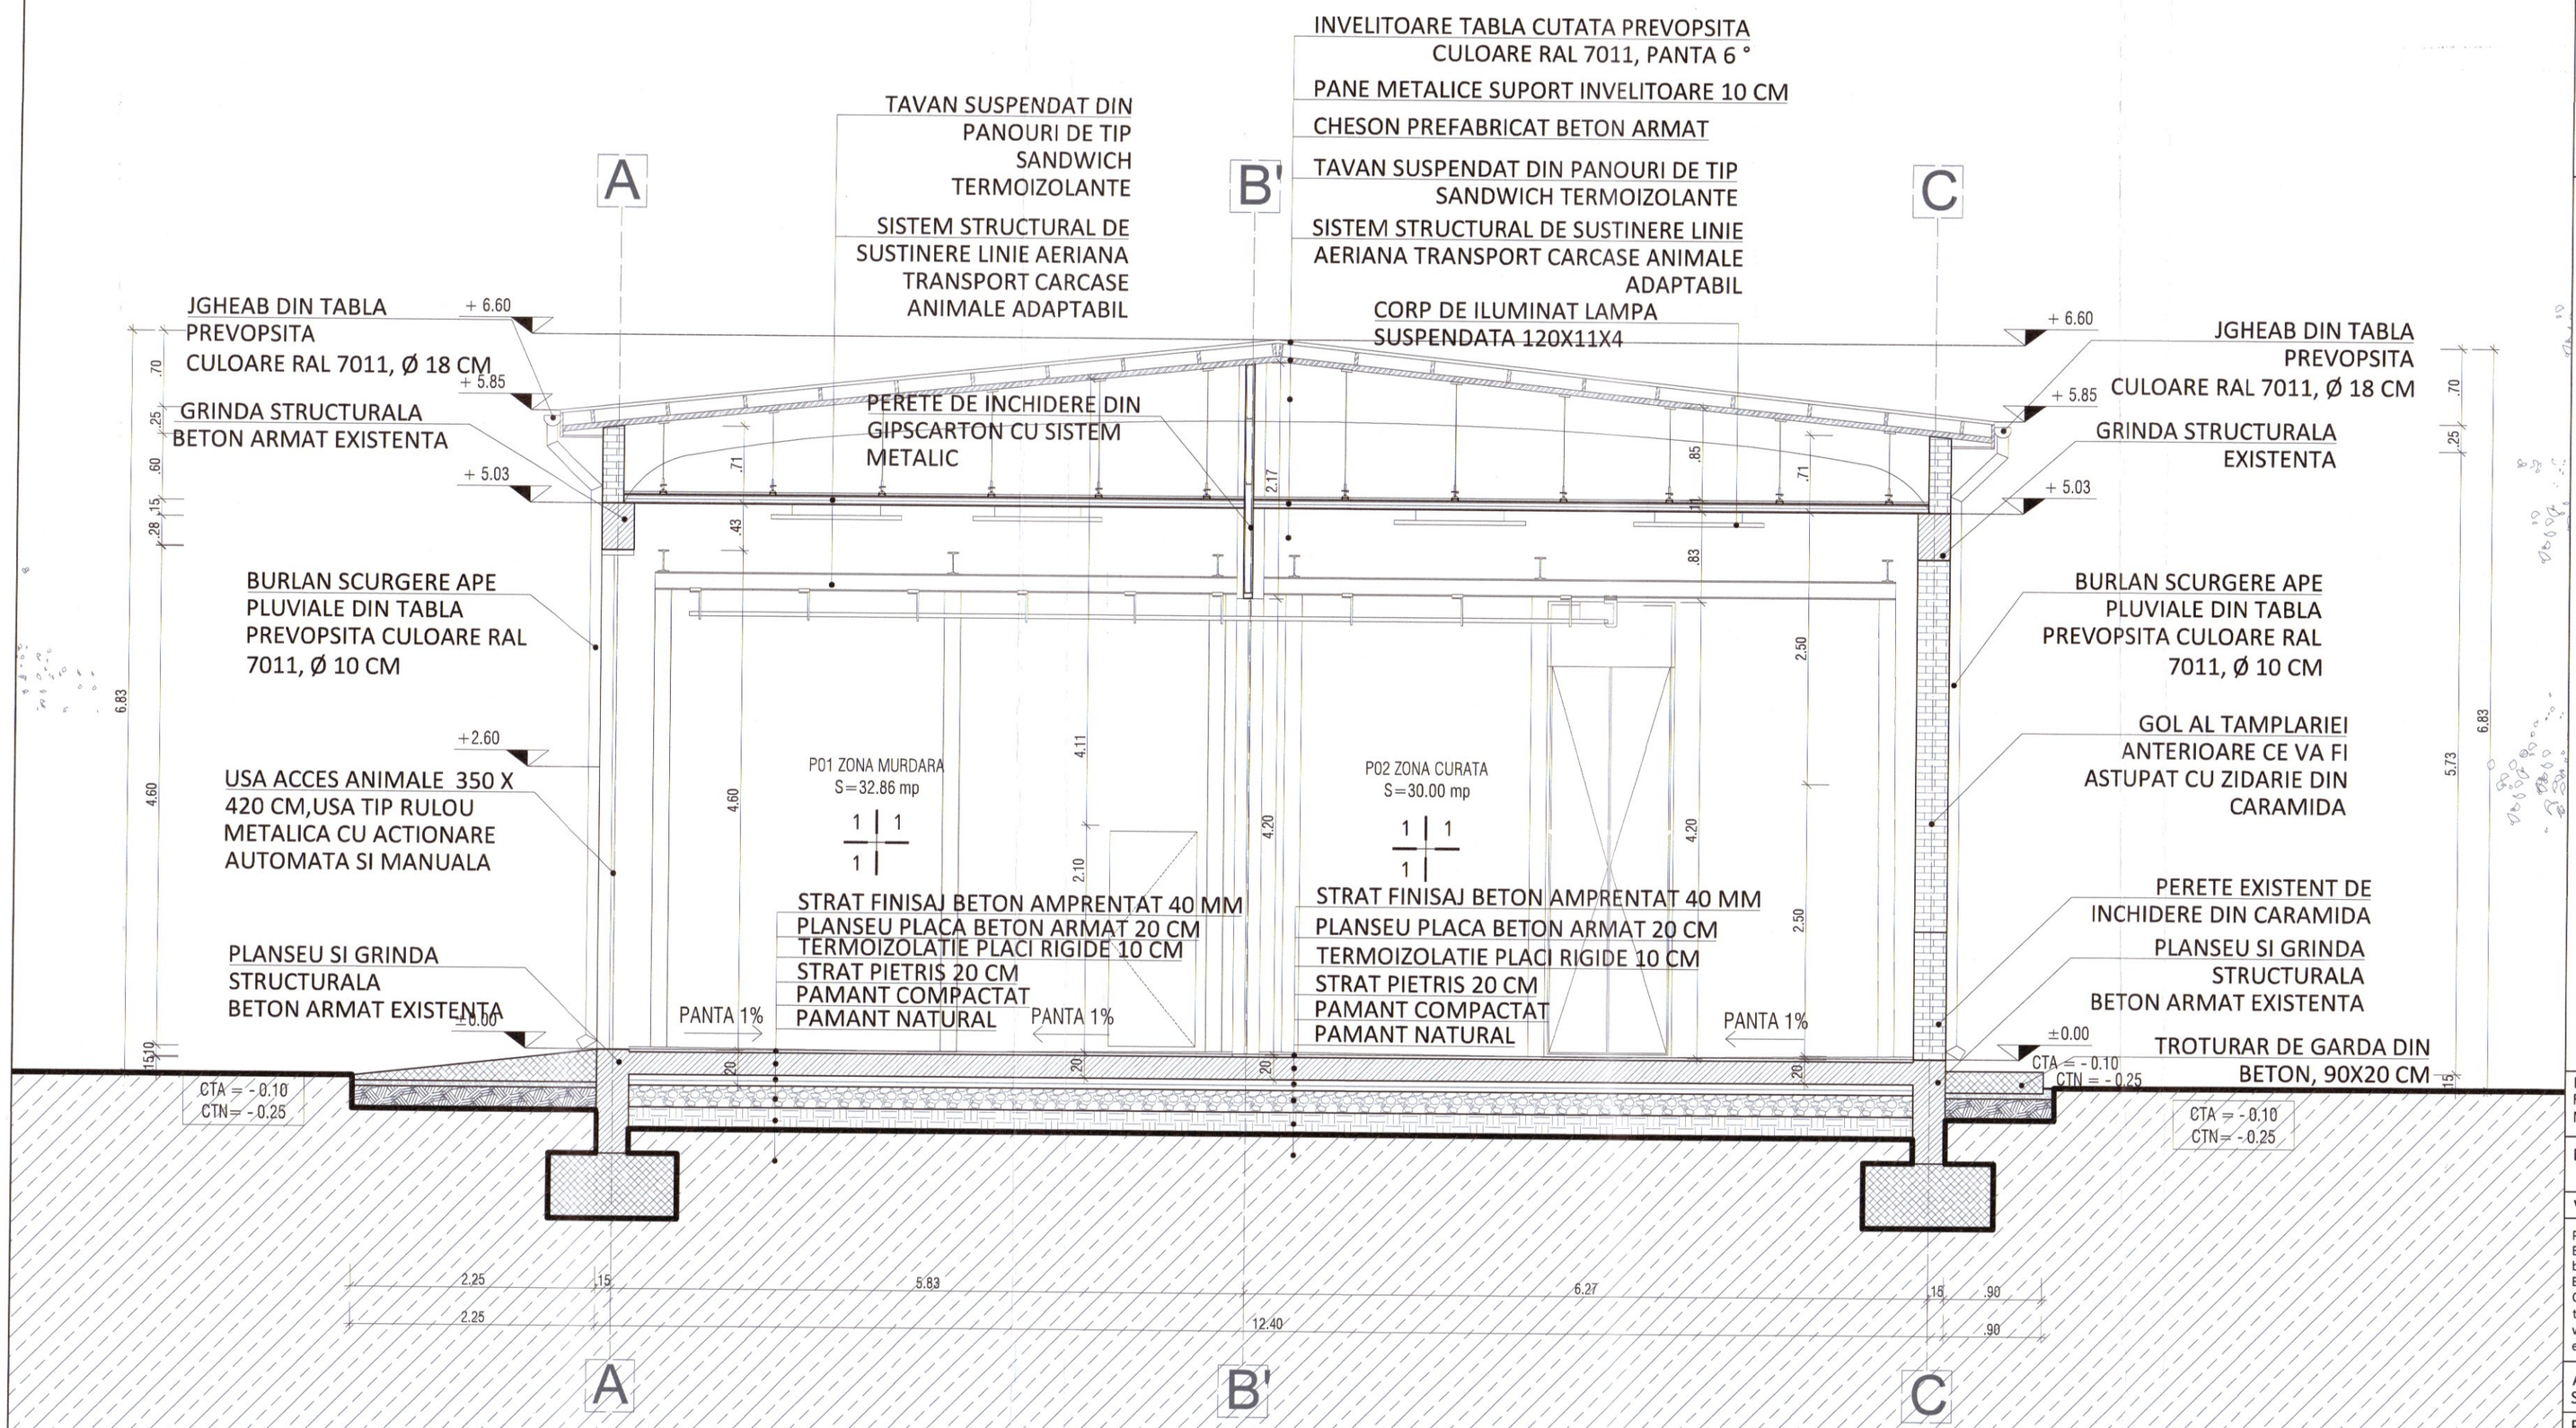


NOTE:

ATENTIE!
- CONTRACTORUL TREBUIE SA VERIFICE TOATE INFORMATIILE DIN PLANSE INAINTE DE PROCURAREA MATERIALELOR SI INCEPEREA LUCRARILOR. ORICE DISCREPANTA APARUTA IN ACEASTA DOCUMENTATIE TREBUIE RAPORTATA PROIECTANTULUI INAINTE DE INCEPEREA ORICAREI LUCRARI, IN CAZ CONTRAR CONTRACTORUL VA AVEA INTREAGA RESPONSABILITATE.
- PE LANGA DETALIILE DIN PREZENTUL PLAN SE VOR RESPECTA IN MOD OBLIGATORIU INSTRUCTIUNILE DIN MEMORIUL TEHNIC SI DIN CAIETELE DE SARCINI DE REZISTENTA, PRECUM SI DIN DOCUMENTATIILE DE EXECUTIE ALE CELORLALTE SPECIALITATI.

COTA ± 0.00 APARTINE COTEI DE CALCARE DE LA NIVELUL PARTERULUI

INCADRARE PE CLASE SI CATEGORII

CATEGORIA "D" DE IMPORTANTA CF HGR 766/97
CLASA IV DE IMPORTANTA CF P100/2013
GRAD DE REZISTENTA LA FOC II, CF P118
RISC MIC DE INCENDIU

CARACTERISTICILE CONSTRUCTIEI

FUNCTIUNE EXISTENTA: ATELIER MECANIC
FUNCTIUNE PROPUSA:PUNCT DE SACRIFICARE ANIMALE
S CONSTR. CLADIRE= 436 mp
S CONSTR. SPATIU INTERVENTIE = 125.24 mp
S DESF. SPATIU INTERVENTIE= 125.24 mp
REGIM INALTIME CLADIRE= P+1Eth
REGIM INALTIME SPATIU INTERVENTIE= P
H MAX= 6.60 m
S teren ansamblu "Ferma Rediu"= 75 578.00 mp
S c cladiri ansamblu "Ferma Rediu"= 16 776.00 mp (22% din suprafata teren)
S spatii verzi ansamblu= 45 219.00 mp (60% din suprafata teren)
S carosabil ansamblu= 13 588.00 mp (18% din suprafata teren)
POT= 22%
CUT= 0.24

LEGENDA

- STRUCTURA DIN BETON ARMAT EXISTENTA
- ELEMENTE DIN BETON EXISTENTE
- PERETE DIN CARAMIDA EXISTENT
- ELEMENTE DIN METAL SECTIONATE EXISTENTE
- STRAT PIETRIS
- STRAT PAMANT COMPACTAT
- PERETI PROPUSI ZIDARIE
- ELEMENTE DIN METAL SECTIONATE PROPUSE
- TERMOIZOLATIE
- PAMANT NATURAL
- STRAT NISIP
- STRAT BALAST

NOTA:
1. se vor consulta prevederile caietului de sarcini
2. stalpii din camera frigorifica se vor preizola cu garnituri de cauciuc
3. peretii dintre zona curata si zona murdara sunt din zidarie din caramida cu stalpisori din beton armat cu sectiunea de 25 x 25 cm si centuri din beton armat la pas de 300 cm pe inaltime, acestea avand sectiunea de 15x25 cm
4. peretii de compartimentare din spatiile tehnico-sociale sunt din zidarie de caramida avand centuri perimetrale din beton armat cu sectiunea de 13 x 15 cm

PERETI | PARDOSELI
PLANSEU

1. TENCUIALA CU FINISAJ DIN VOPSITORIE LAVABILA ALBA
2. PLACI CERAMICE FAIANTA PORTELANATA
3. PANOURI TERMOIZOLANTE

1. BETON AMPRENTAT
2. COVOR PVC
3. PLACI CERAMICE GRESIE PORTELANATA
4. PANOURI TERMOIZOLANTE

1. TAVAN SUSPENDAT DIN PANOURI DE TIP SANDWICH TERMOIZOLANTE

DENUMIRE PROIECT:
REABILITARE CLADIRE, SCHIMBAREA FUNCTIUNII SPATIULUI DIN ATELIER MECANIC FERMA REDIU IN PUNCT DE SACRIFICARE ANIMALE

BENEFICIAR: UNIVERSITATEA PENTRU STIINTELE VIETII ''ION IONESCU DE LA BRAD''

VERIFICATOR TEHNIC ATESTAT:

PROIECTANT:
BEMEL AG S.R.L.,
bd. Barbu Vacarescu, nr. 162, sector 2, Bucuresti
CUI: RO30160658, CIF: J13/984/2012
tel.: (+40) 721 237 550
web: www.bemel.ro
e-mail: office@bemel.ro

SOCIETATEA COMERCIALA 5 BEMEL AG S.R.L. CONSTANTA - ROMANIA
Bemel AG

ADRESA:
SAT REDIU, COMUNA REDIU, JUD. IASI

PROIECT NUMARUL: UIPSA573 - 2022 | FAZA PROIECT:P.Th.

DENUMIRE PLANSA:
SECTIUNE AA' PROPUS

| Functie | Nume | Semnatura |
|---|---|---|
| Sef proiect | Arh.Ioana Ileanu | |
| Proiectat | Arh. Monica Anghelusescu | |
| Desenat | Arh. Andreea Marian | |

ORDINUL ARHITECTILOR DIN ROMANIA 8706 Monica ANGHELUSESCU

Data: 11.2022
Cod desen: UIPSA573/ A09-b

Scara: 1/50