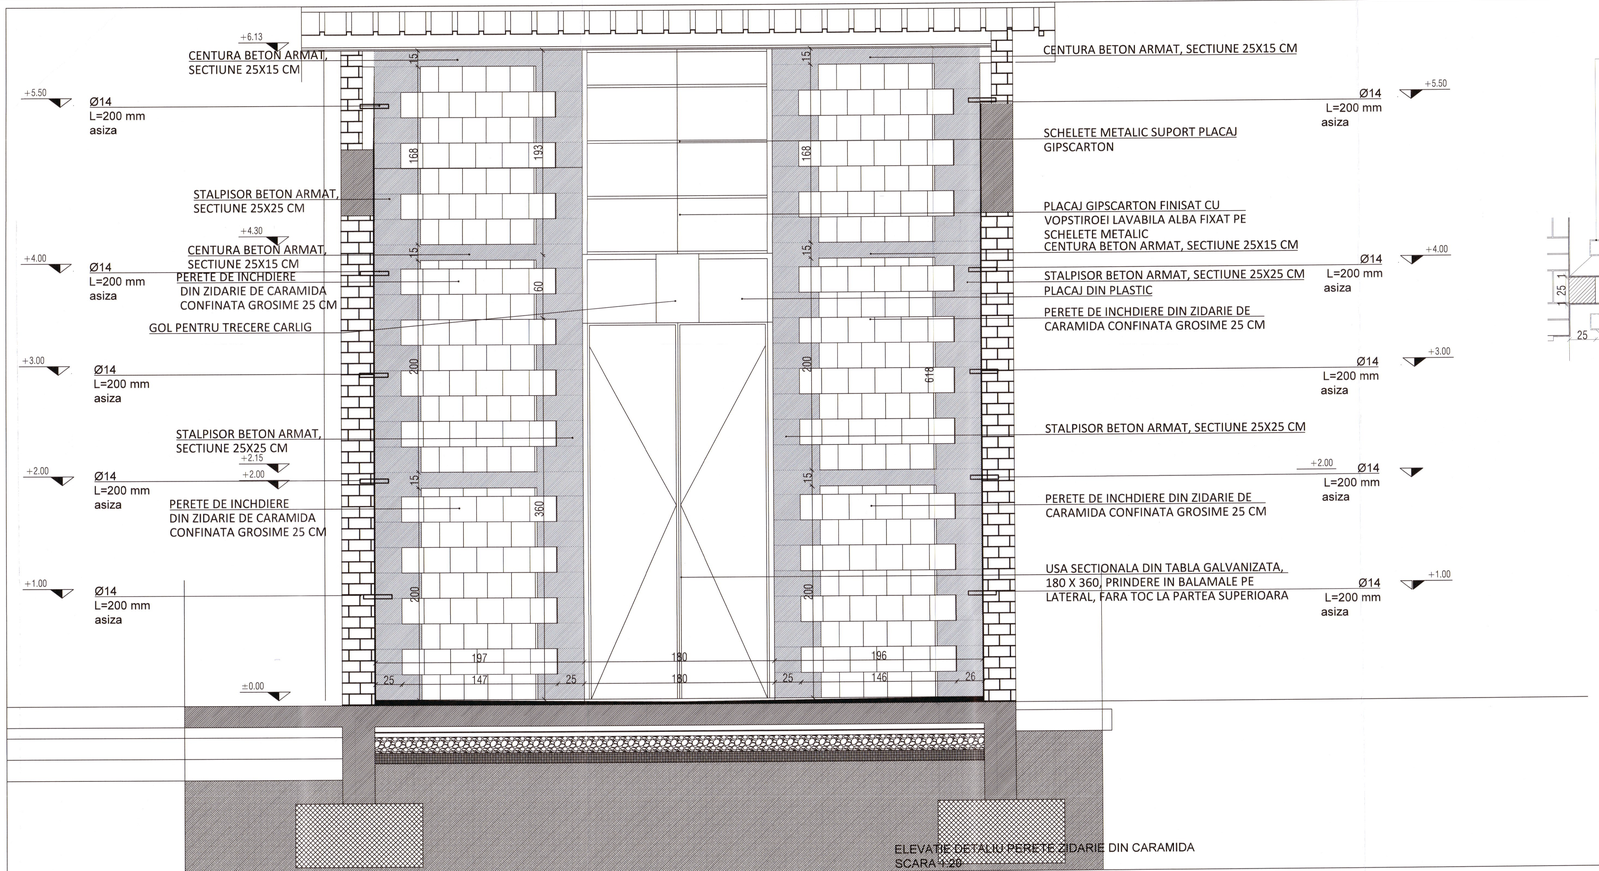

ELEVATIE DETALIU PERETE ZIDARIE DIN CARAMIDA
SCARA 1:20

STALP METALIC CU SECTIUNE 150X150X8 MM

FINISAJ TENCUIALA CU VOPSITORIE LAVABILA ALBA

PERETE DE INCHDIERE DIN ZIDARIE DE CARAMIDA CONFINATA GROSIME 25 CM

FINISAJ TENCUIALA CU VOPSITORIE LAVABILA ALBA

FINISAJ TENCUIALA CU VOPSITORIE LAVABILA ALBA

STALPISOR BETON ARMAT, SECTIUNE 25X25 CM

FINISAJ TENCUIALA CU VOPSITORIE LAVABILA ALBA

USA SECTIONALA DIN TABLA GALVANIZATA, 180 X 360, PRINDERE IN BALAMALE PE LATERAN, FARA TOC LA PARTEA SUPERIOARA

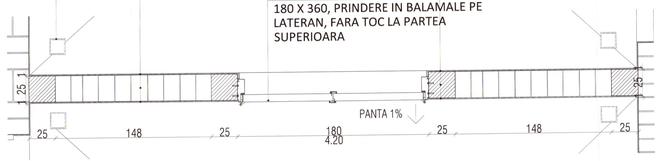

PLAN DETALIU PERETE ZIDARIE DIN CARAMIDA
SCARA 1:20

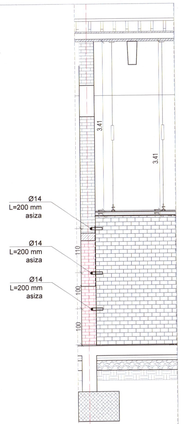

PLAN DETALIU PERETE FIXARE ZIDARIE DIN CARAMIDA NOU DE STRUCTURA EXISTENTA
SCARA 1:20

NOTE:

ATENTIE!
- CONTRACTORUL TREBUIE SA VERIFICE TOATE INFORMATIILE DIN PLANSE INAINTE DE PROCURAREA MATERIALELOR SI INCEPEREA LUCRARILOR. ORICE DISCREPANTA APARUTA IN ACEASTA DOCUMENTATIE TREBUIE RAPORTATA PROIECTANTULUI INAINTE DE INCEPEREA ORICAREI LUCRARI; IN CAZ CONTRAR CONTRACTORUL VA AVEA INTREAGA RESPONSABILITATE.
- PE LANGA DETALIILE DIN PREZENTUL PLAN SE VOR RESPECTA IN MOD OBLIGATORIU INSTRUCTIUNILE DIN MEMORIUL TEHNIC SI DIN CAIETELE DE SARCINI DE REZISTENTA, PRECUM SI DIN DOCUMENTATIILE DE EXECUTIE ALE CELORALTE SPECIALITATI.

COTA ± 0.00 APARTINE COTEI DE CALCARE DE LA NIVELUL PARTERULUI

INCADRARE PE CLASE SI CATEGORII

CATEGORIA "D" DE IMPORTANTA CF HGR 766/97
CLASA IV DE IMPORTANTA CF P100/2013
GRAD DE REZISTENTA LA FOC II, CF P118
RISC MIC DE INCENDIU

CARACTERISTICILE CONSTRUCTIEI

FUNCTIUNE EXISTENTA: ATELIER MECANIC
FUNCTIUNE PROPUSA:PUNCT DE SACRIFICARE ANIMALE
S CONSTR. CLADIRE= 436 mp
S CONSTR. SPATIU INTERVENTIE = 125.24 mp
S DESF. SPATIU INTERVENTIE= 125.24 mp
REGIM INALTIME CLADIRE= P+1Eth
REGIM INALTIME SPATIU INTERVENTIE= P
H MAX= 6.60 m
S teren ansamblu "Ferma Rediu"= 75 578.00 mp
S c.cladiri ansamblu "Ferma Rediu"= 16 776.00 mp (22% din suprafata teren)
S spatii verzi ansamblu= 45 219.00 mp (60% din suprafata teren)
S carosabil ansamblu= 13 588.00 mp (18% din suprafata teren)
POT= 22%
CUT= 0.24

LEGENDA

- BETON ARMAT
- BETON SIMPLU
- ZIDARIE DIN CARAMIDA
- ELEMENTE DIN METAL SECTIONATE
- STRAT FINISAJ VOPSITORIE LAVABILA ALBA
- STRAT UZURA BETON AMPRENTAT
- TERMOIZOLATIE
- HIDROIZOLATIE MEMBRANA BITUMINOASA
- STRAT NISIP
- STRAT BALAST
- STRAT DE RUPERE A CAPILARITATII PIETRIS
- PAMANT COMPACTAT
- PAMANT NATURAL
- PLASA CAUCIUC
- TABLA GALVANIZATA

NOTA:
1. se vor consulta prevederile caietului de sarcini

DENUMIRE PROIECT:
REABILITARE CLADIRE, SCHIMBAREA FUNCTIUNII SPATIULUI DIN ATELIER MECANIC FERMA REDIU IN PUNCT DE SACRIFICARE ANIMALE

BENEFICIAR: UNIVERSITATEA PENTRU STIINTELE VIETII "ION IONESCU DE LA BRAD"

VERIFICATOR TEHNIC ATESTAT:

PROIECTANT:
BEMEL AG S.R.L.,
bd. Barbu Vacarescu, nr. 162, sector 2, Bucuresti
CUI: RO31506058, CIF: J13/984/2012
tel.: (+40) 721 237 550
web: www.bemel.ro
e-mail: office@bemel.ro

ADRESA:
SAT REDIU, COMUNA REDIU, JUD. IASI

PROIECT NUMARUL: UIPSA573 - 2022 FAZA PROIECT:P.Th.

DENUMIRE PLANSA:
DETALIU PERETE ZIDARIE

Functie	Nume	Semnatura
Sef proiect	Arh.Ioana Ileanu	
Proiectat	Arh. Monica Anghelusescu	
Desenat	Arh. Andreea Marian	
Data: 11.2022	Scara: 1/20	
Cod desen:	UIPSA573/ D02	