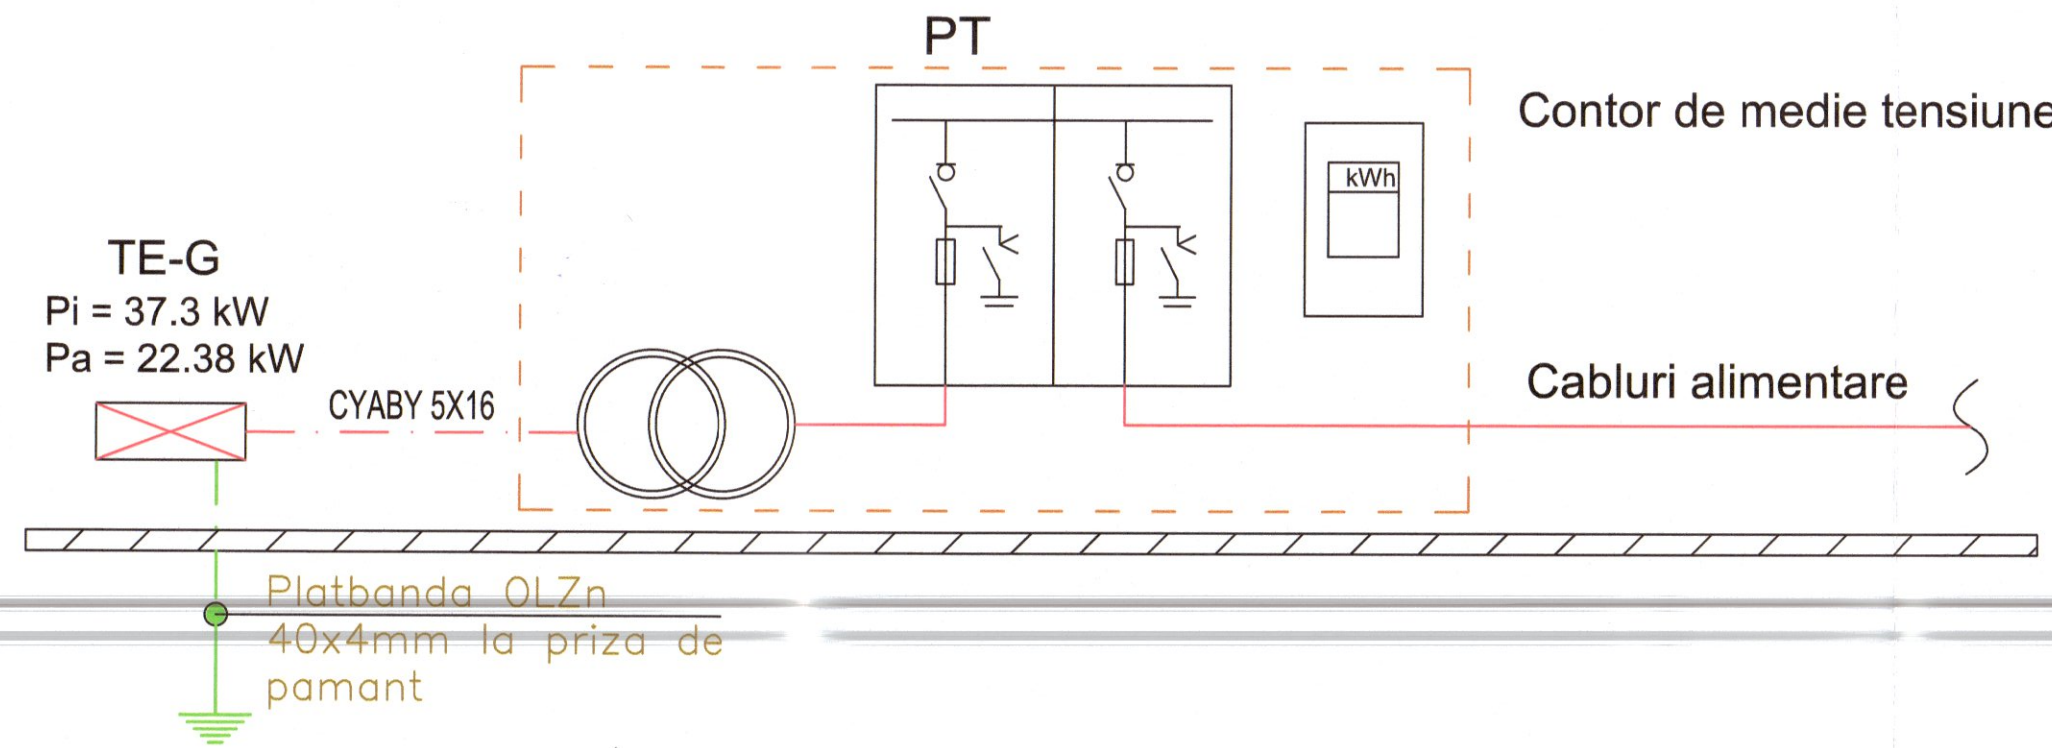

NOTE:

ATENTIE!

- CONTRACTORUL TREBUIE SA VERIFICE TOATE INFORMATIILE DIN PLANSE INAINTE DE PROCURAREA MATERIALELOR SI INCEPEREA LUCRARILOR. ORICE DISCREPANTA APARUTA IN ACEASTA DOCUMENTATIE TREBUIE RAPORTATA PROIECTATULUI INAINTE DE INCEPEREA ORICAREI LUCRARI, IN CAZ CONTRAR CONTRACTORUL VA AVEA INTREAGA RESPONSABILITATE.

- PE LANGA DETALIILE DIN PREZENTUL PLAN SE VOR RESPECTA IN MOD OBLIGATORIU INSTRUCTIUNILE DIN MEMORIU TEHNIC SI DIN CAIETELE DE SARCINI DE REZISTENTA, PRECUM SI A CELORLALTE SPECIALITATI.

COTA ±0,00 APARTINE COTEI FINITE A PLACII PARTERULUI.

CARACTERISTICILE CONSTRUCTIEI:

FUNCTIUNE PROPUSA:	PUNCT DE SACRIFICARE ANIMALE
REGIM DE INALTIME SPATIU:	P
CATEGORIA DE IMPORTANTA:	"D" CONFORM HGR NR. 766 /1997
CLASA DE IMPORTANTA:	CLASA A-IV-A CONFORM P100-2013
GRAD DE REZISTENTA LA FOC:	GRF II - RISC MIC DE INCENDIU CONFORM P118-99

NOTE:

1. Acest plan trebuie citit impreuna cu planurile de instalatii, arhitectura si structura;

Acest desen si informatiile cuprinse in el pot fi copiate, reproduse sau utilizate, partial sau in intregime doar cu acordul scris al S.C. Bemel AG S.R.L. si nu vor fi folosite in alt scop decat cel pentru care au fost elaborate.

DENUMIRE PROIECT:
REABILITARE CLADIRE, SCHIMBAREA FUNCTIUNII SPATIULUI DIN ATELIER MECANIC FERMA REDIU IN PUNCT DE SACRIFICARE ANIMALE

BENEFICIAR: UNIVERSITATEA PENTRU STIINTELE VIETII "ION IONESCU DE LA BRAD"

VERIFICATOR TEHNIC ATESTAT:

PROIECTANT:
BEMEL AG S.R.L.,
bd. Barbu Vacarescu, nr. 162, sector 2, Bucuresti
CUI: RO30160658, CIF: J13/984/2012
tel.: (+40) 721 237 550
web: www.bemel.ro
e-mail: office@bemel.ro

Proiectant specialitate:
S.C.VEST INSTAL RO
CUI: 18991887
CIF: J51/527/2006
Str. Dropia, nr.104, mun. Calarasi, jud. Calarasi
Tel.:0721523352; 0727701916
www.vestinstal.ro

ADRESA:
SAT REDIU, COMUNA REDIU, JUD. IASI

PROIECT NUMARUL: UIPSA573/2022 | FAZA PROIECT: P.Th. + D.De.

DENUMIRE PLANSA:
INSTALATII ELECTRICE - SCHEMA DISTRIBUTIE ELECTRICA

Functie	Nume	Semnatura
Sef proiect	Arh. Ioana Ileanu	
Proiectat	Ing. Alecsandru Stancu	
Desenat	Ing. Alexandru Ghius	
Data 11.2022	Scara 1:50	
Cod desen:	UIPSA573/2022 - IE04	