



TABLLOU GENERAL

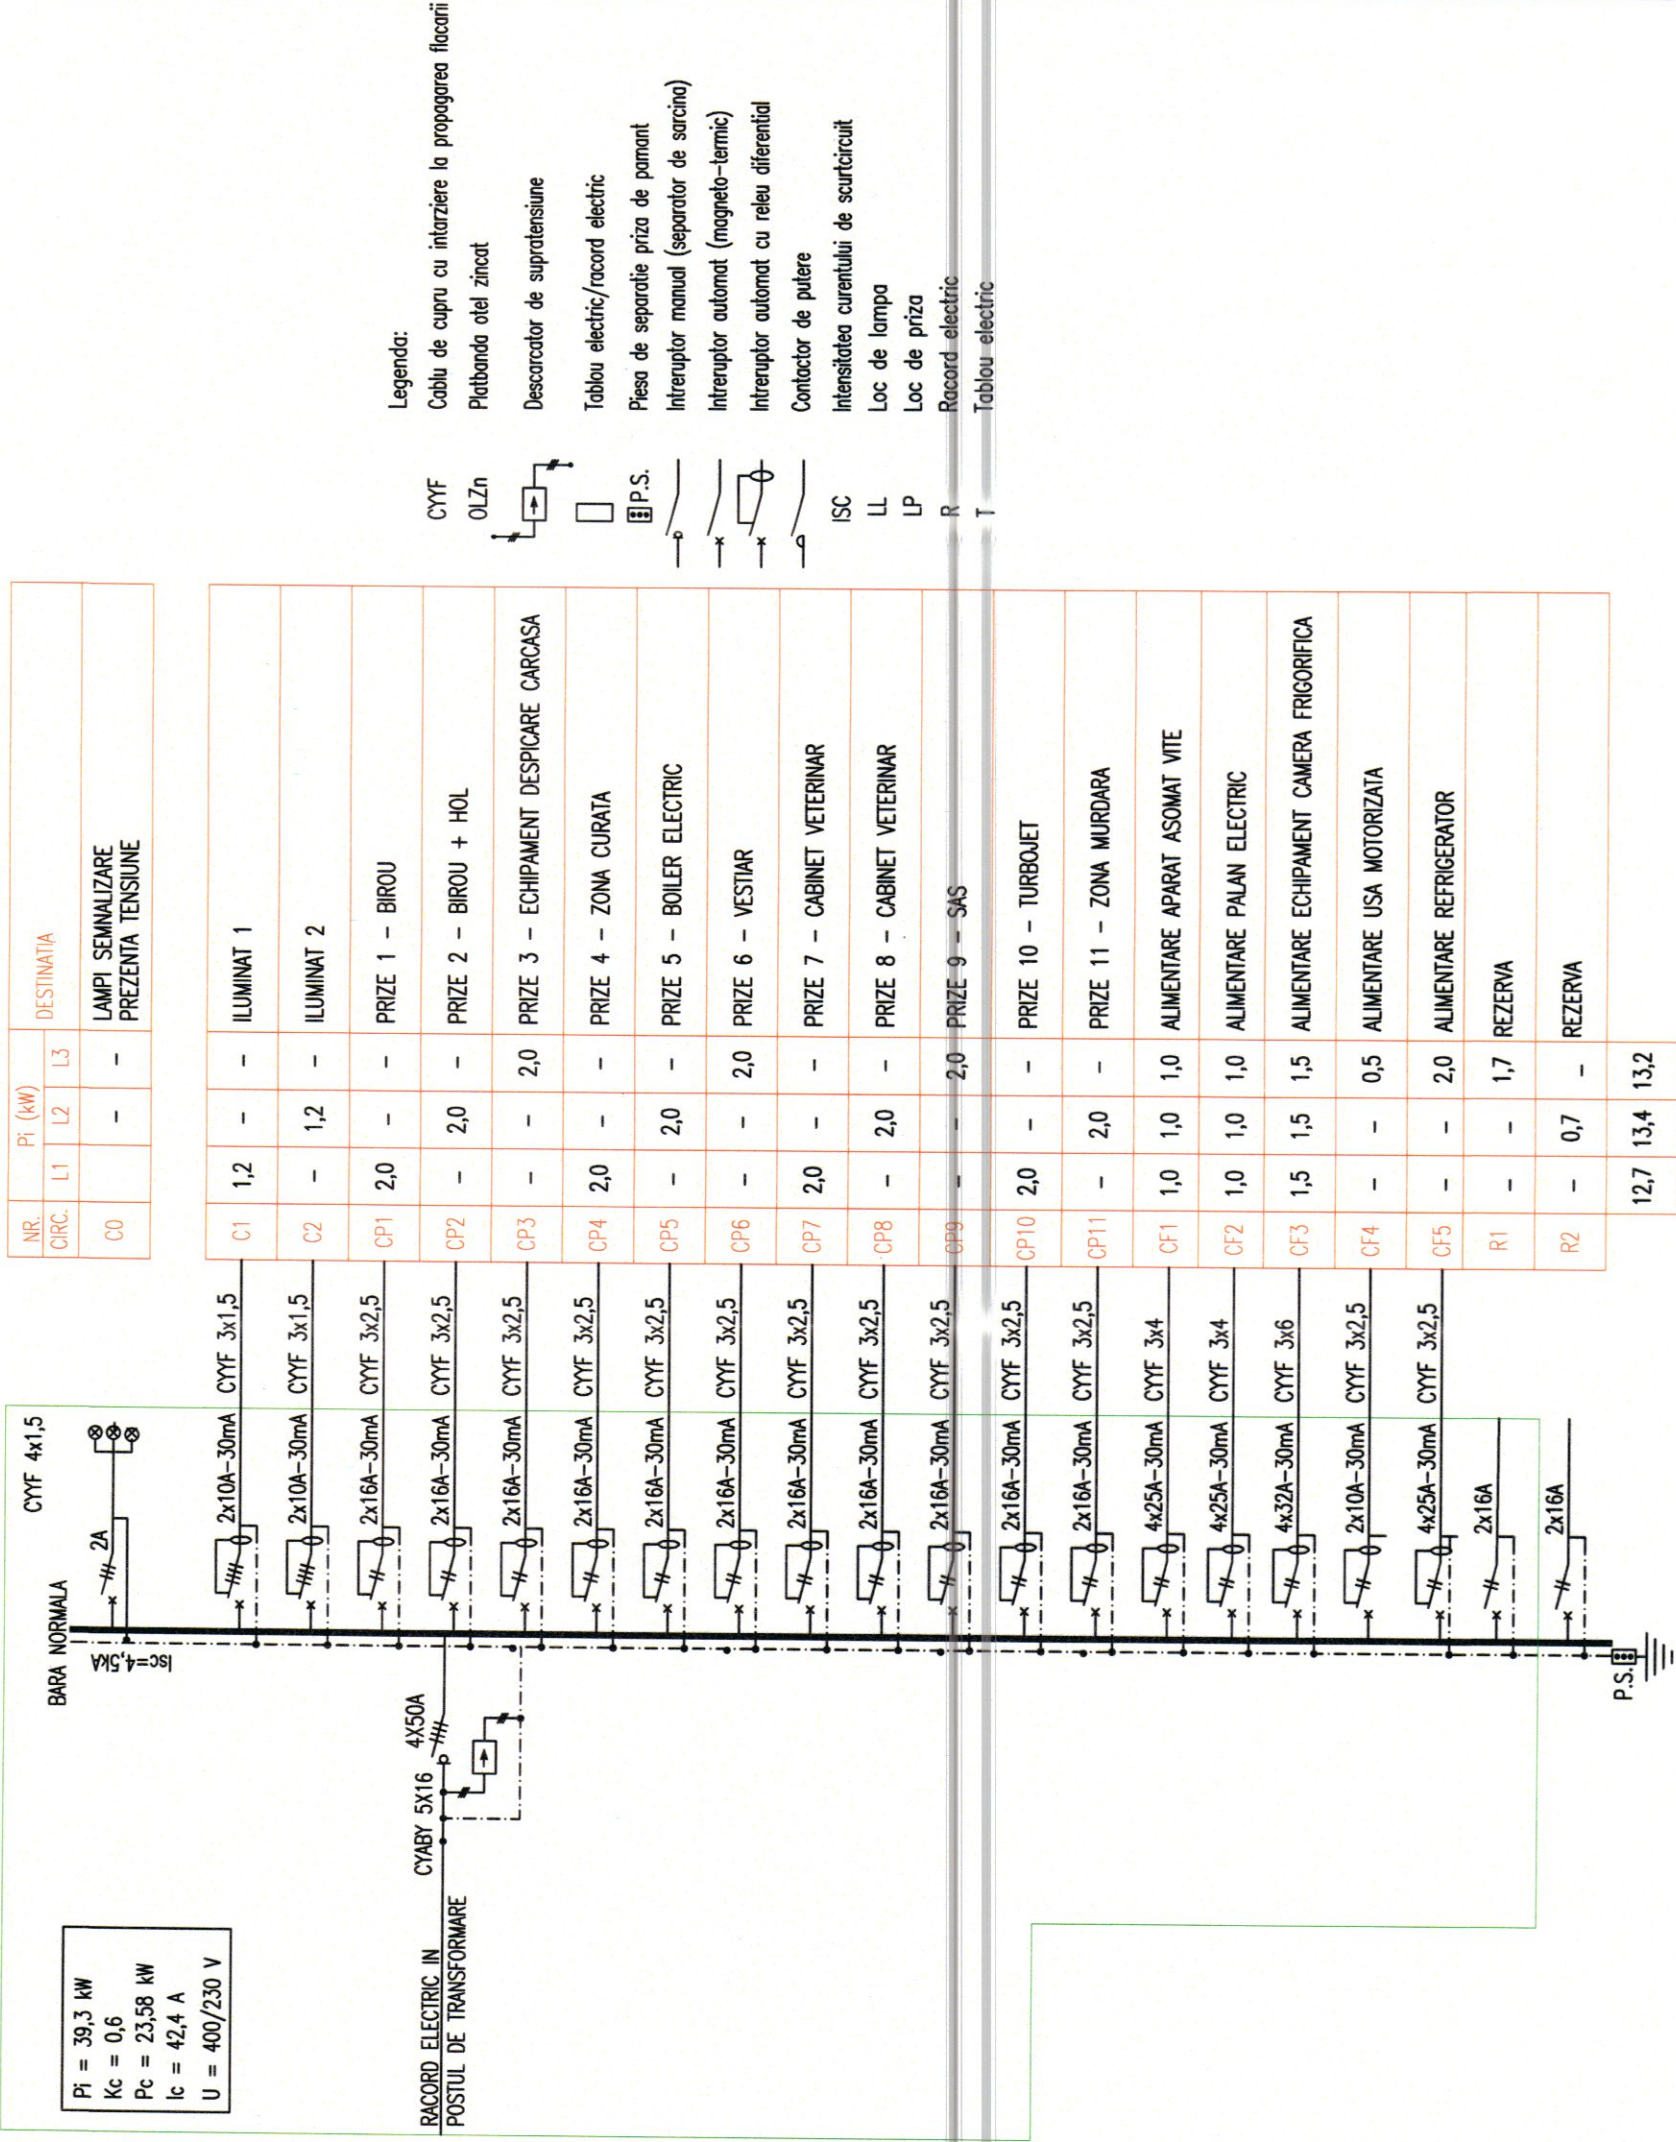

<b>NOTE:</b>		
ATENTIE!		
- CONTRACTORUL TREBUIE SA VERIFICE TOATE INFORMATIILE DIN PLANSE INAINTE DE PROCURAREA MATERIALELOR SI INCEPEREA LUCRARILOR. ORICE DISCREPANTA APARUTA IN ACEASTA DOCUMENTATIE TREBUIE RAPORTATA PROIECTANTULUI INAINTE DE INCEPEREA ORICAREI LUCRARI, IN CAZ CONTRAR CONTRACTORUL VA AVEA INTREAGA RESPONSABILITATE.		
- PE LANGA DETALIILE DIN PREZENTUL PLAN SE VOR RESPECTA IN MOD OBLIGATORIU INSTRUCIUNILE DIN MEMORIU TEHNIC SI DIN CAIETELE DE SARCINI DE REZISTENTA, PRECUM SI A CELORLALTE SPECIALITATI.		
COTA ±0,00 APARTINE COTEI FINITE A PLACII PARTERULUI.		
<b>CARACTERISTICILE CONSTRUCIIEI:</b>		
FUNCTIONIE PROPUSA:	PUNCT DE SACRIFICARE ANIMALE	
REGIM DE INALTIME SPATIU:	P	
CATEGORIA DE IMPORTANTA:	"D"	
CLASA DE IMPORTANTA:	CONFORM HGR NR. 766 /1997 CLASA A-IV-A	
GRAD DE REZISTENTA LA FOC:	CONFORM P100-2013 GRF II - RISC MIC DE INCENDIU CONFORM P118-99	
<b>NOTE:</b>		
1. Acest plan trebuie citit impreuna cu planurile de instalatii, arhitectura si structura;		
Acest desen si informatiile cuprinse in el pot fi copiate, reproduce sau utilizate, partial sau in intregime doar cu acordul scris al S.C. Bemel AG S.R.L. si nu vor fi folosite in alt scop decat cel pentru care au fost elaborate.		
<b>DENUMIRE PROIECT:</b> REABILITARE CLADIRE, SCHIMBAREA FUNCTIUNII SPATIULUI DIN ATELIER MECANIC FERMA REDUI IN PUNCT DE SACRIFICARE ANIMALE BENEFICIAR: UNIVERSITATEA PENTRU STIINTELE VIETII "ION IONESCU DE LA BRAD"		
<b>VERIFICATOR TEHNIC ATESTAT:</b>		
PROIECTANT: BEMEL AG S.R.L., bd. Barbu Vacarescu, nr. 162, sector 2, Bucuresti CUI: RO30160658, CIF: J13/984/2012 tel.: (+40) 721 237 550 web: www.bemel.ro e-mail: office@bemel.ro	Proiectant specialitate: S.C.VEST INSTAL.RO CUI: 18991887 CIF: J51/527/2006 Str. Drobia, nr.104, mun. Calarasi, jud. Calarasi Tel.:0721523352; 0727701916 www.vestinstal.ro	
ADRESA:		
SAT REDUI, COMUNA REDUI, JUD. IASI		
PROIECT NUMARUL: UIPSA573/2022		FAZA PROIECT: P.Th. + D.De.
<b>DENUMIRE PLANSA:</b> INSTALATII ELECTRICE - SCHEMA MONOFILARA		
Funcție	Nume	Semnatura
Sef proiect	Arh. Ioana Ileanu	
Proiectat	Ing. Alexandru Stancu	
Desenat	Ing. Alexandru Ghius	
Data	11.2022	Scara 1:50
Cod desen:	UIPSA573/2022 - IE05	