



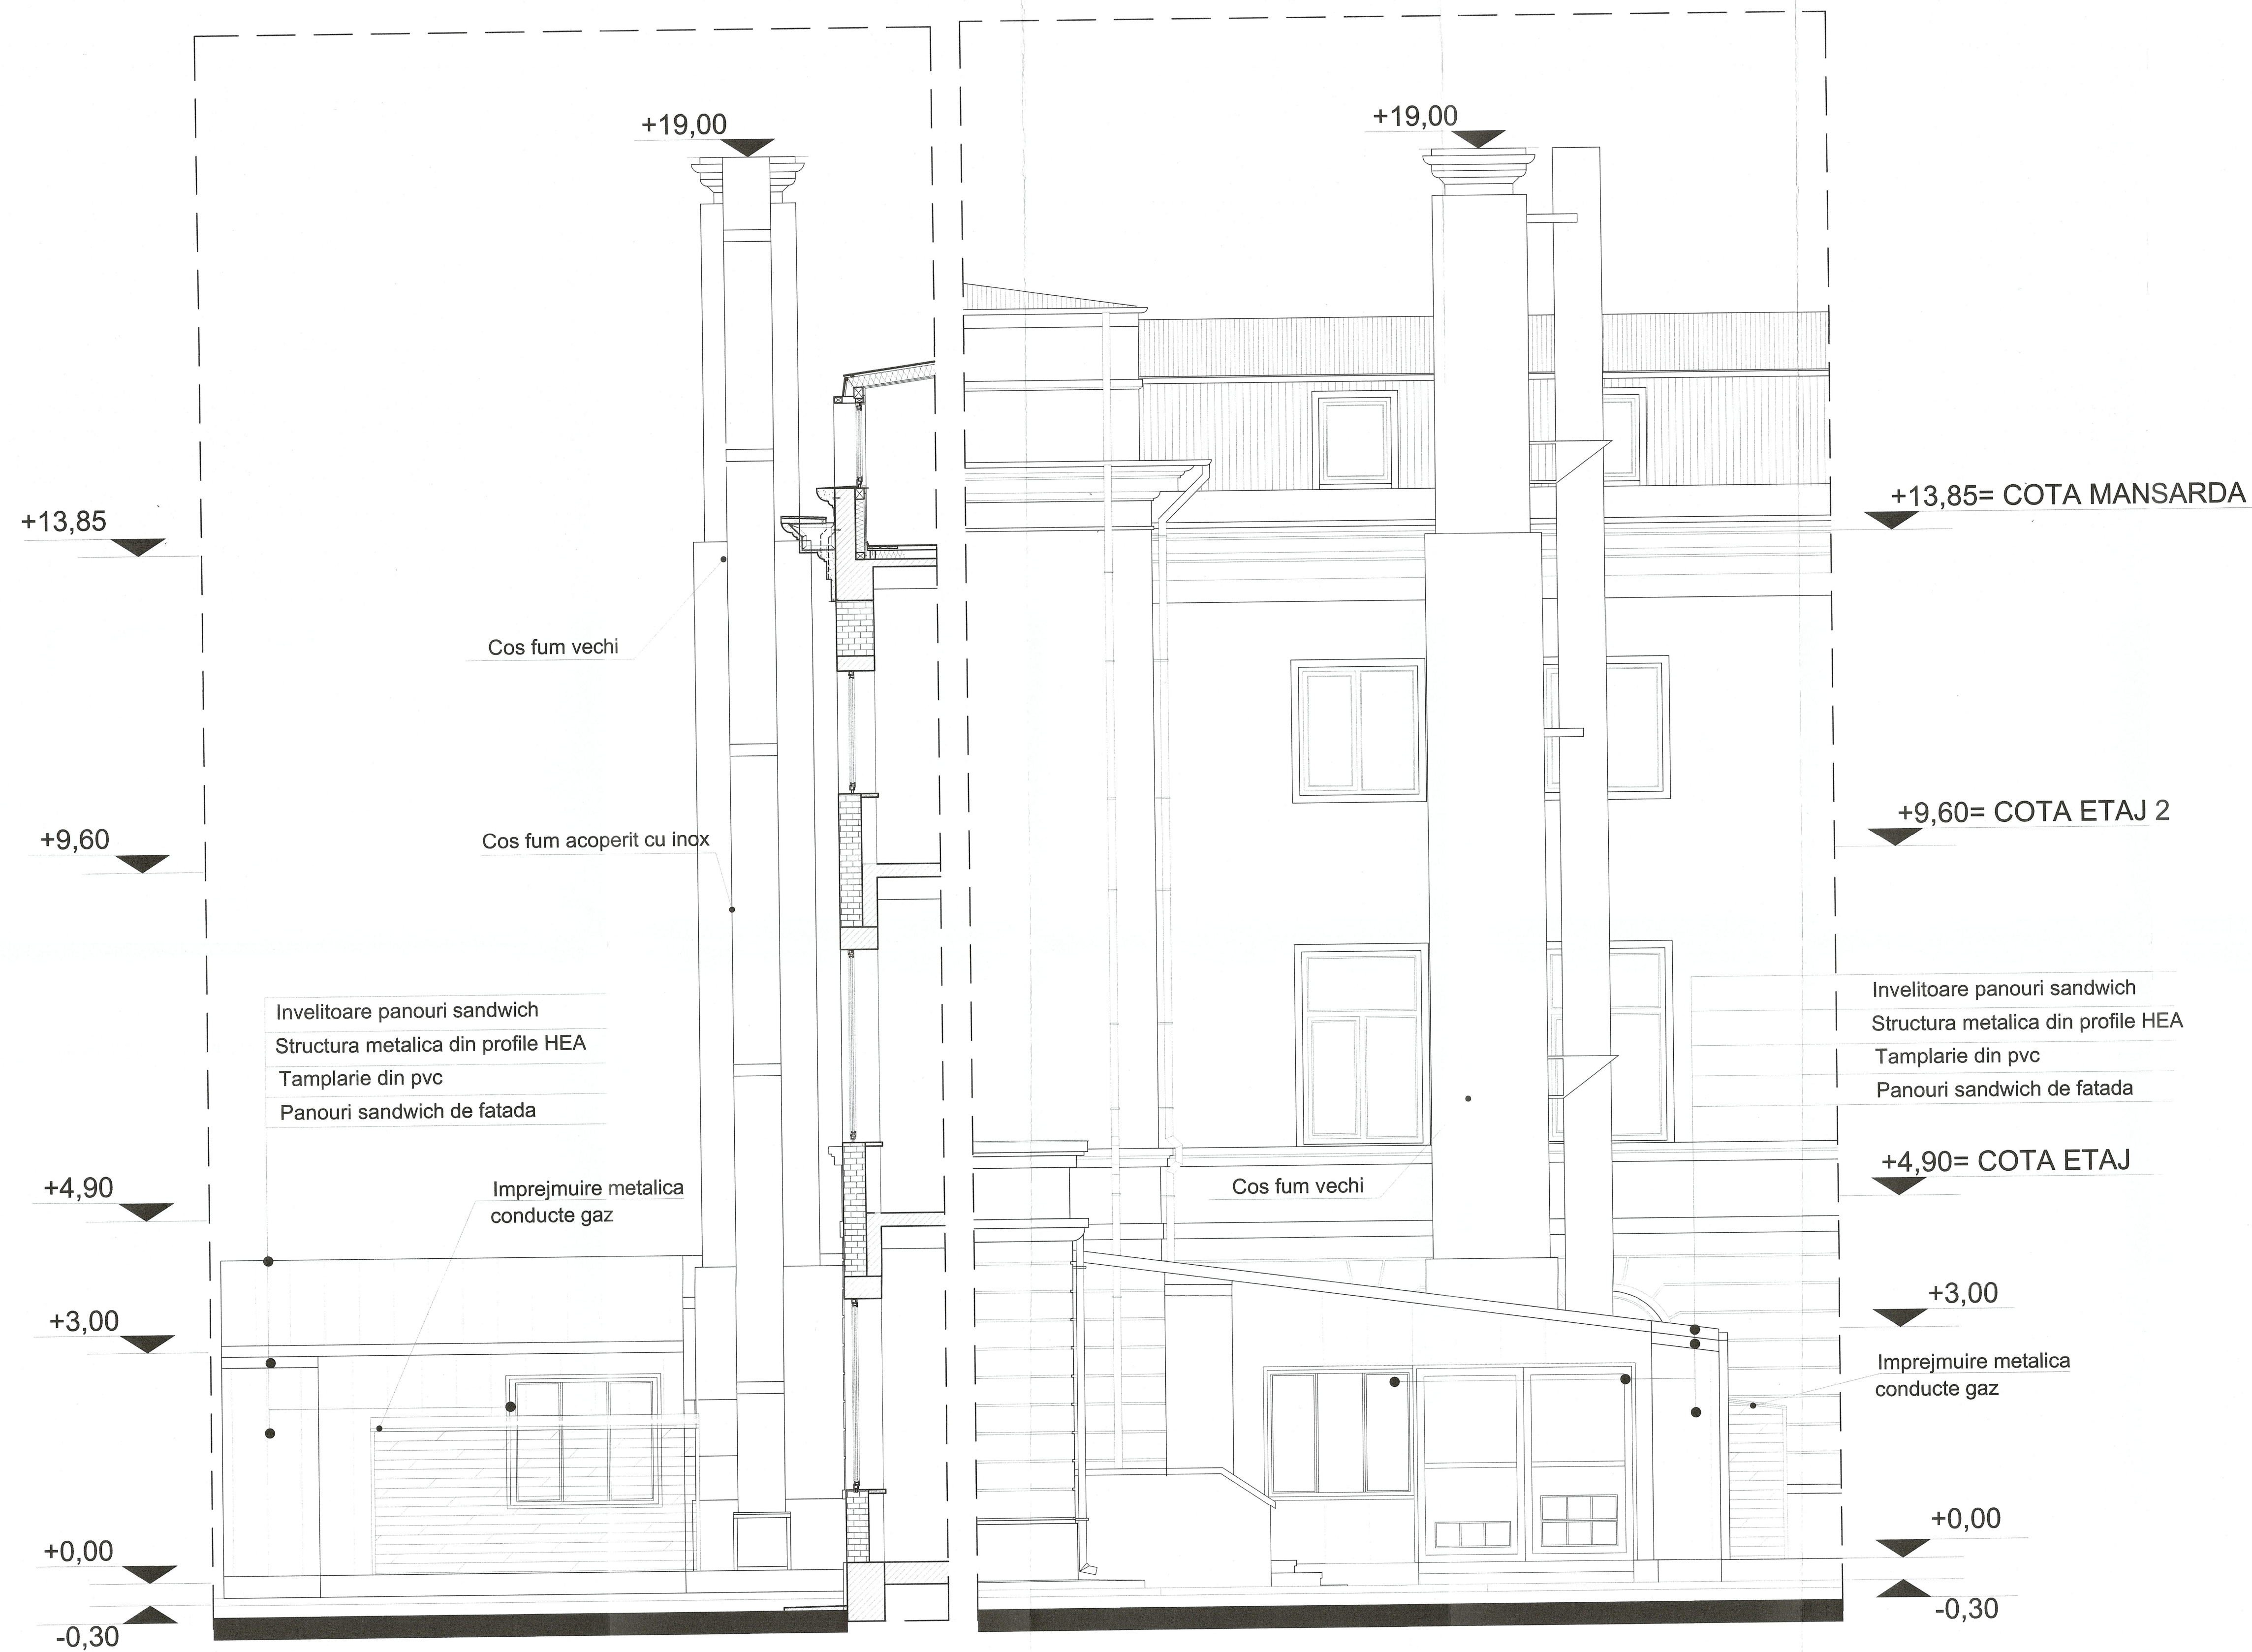


FATADA LATERALA CENTRALA TERMICA SI COS FUM


FATADA PRINCIPALA CENTRALA TERMICA SI COS FUM

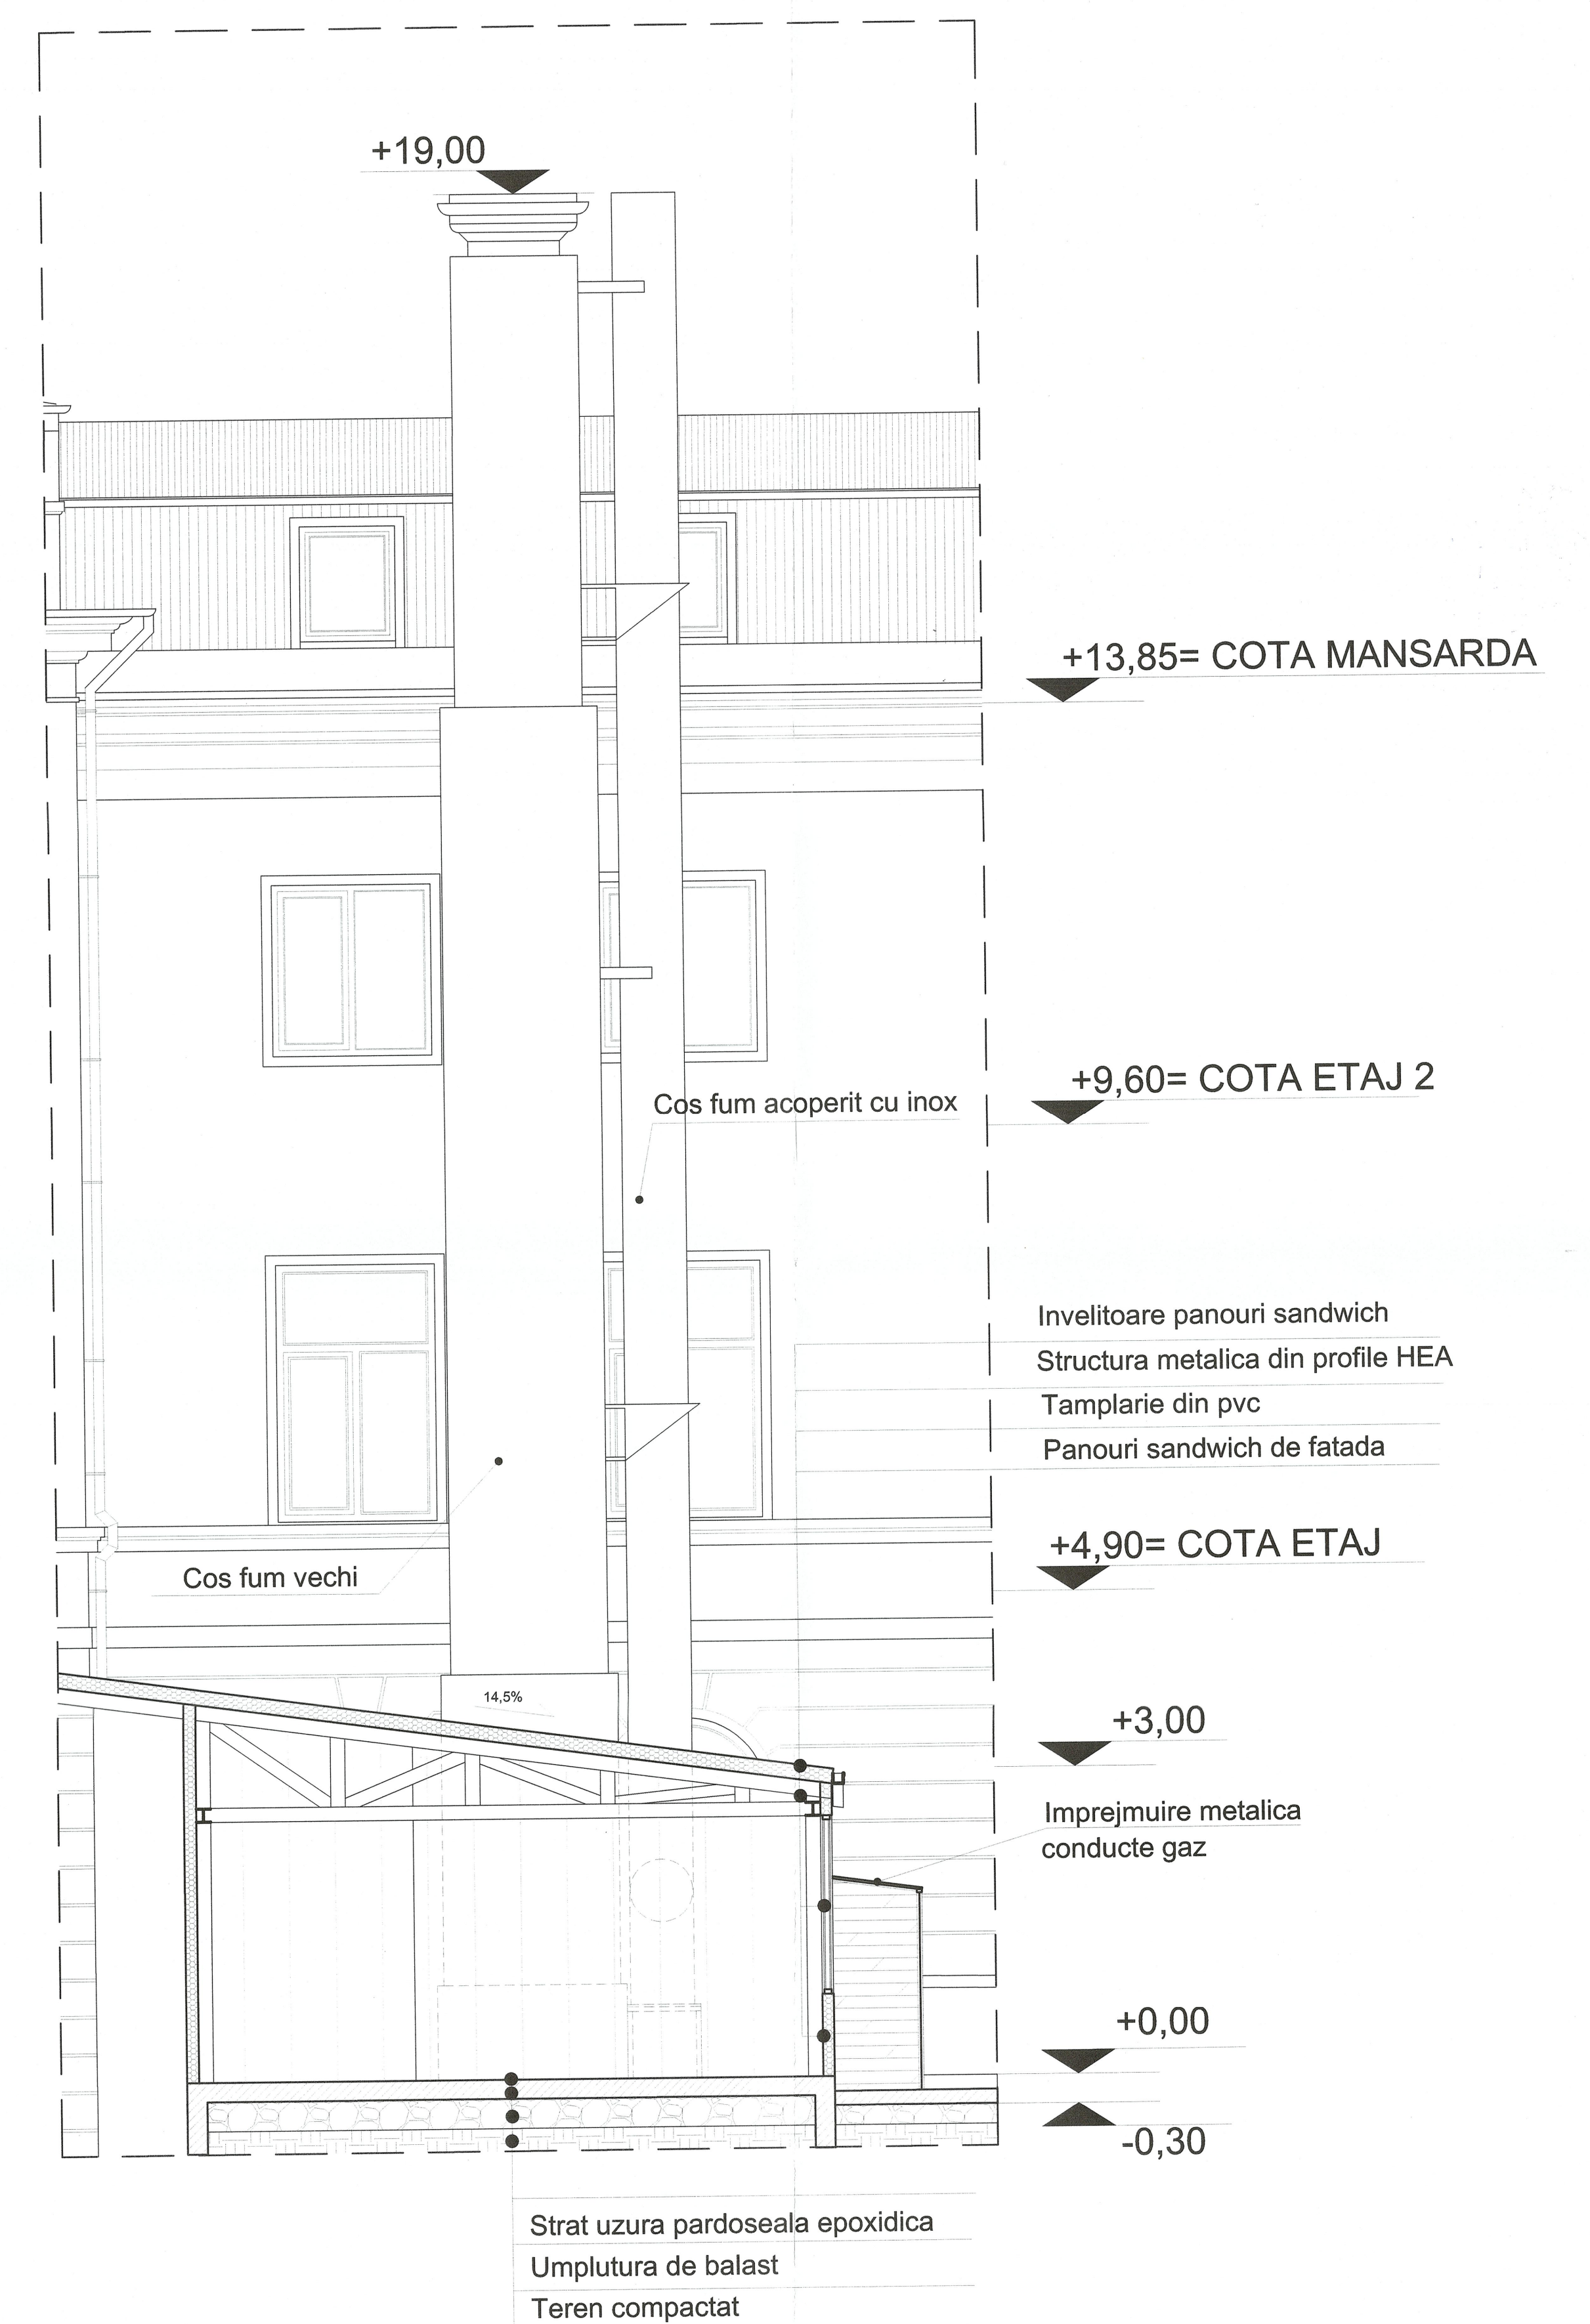


SECTIUNE CENTRALA TERMICA SI COS FUM

Expert tehnic					
Verificator					
S.C. MIHUL S.R.L. IASI EXPERTIZARI-PROIECTARE CONSOLIDARI - CONSTRUCII O.R.C. J-22-433-91			REVIZUIRE CENTRALA TERMICA - COS FUM Aleasa Mihail Sadoveanu nr. 3, IASI, jud. IASI Beneficiar: U.S.V. IASI		Pr. nr. 221196 Data 03.2021
Self proiect	arh. BOGDAN MIHUL	Scara	VEDERI SI SECTIUNI CENTRALA TERMICA	PL. nr.	
Proiectat	arh. stg. GOSAV COSMIN	1:50	SI COS DE FUM	DM-2	
Intocmit	arh. stg. GOSAV COSMIN		RELEVU	P.T.	

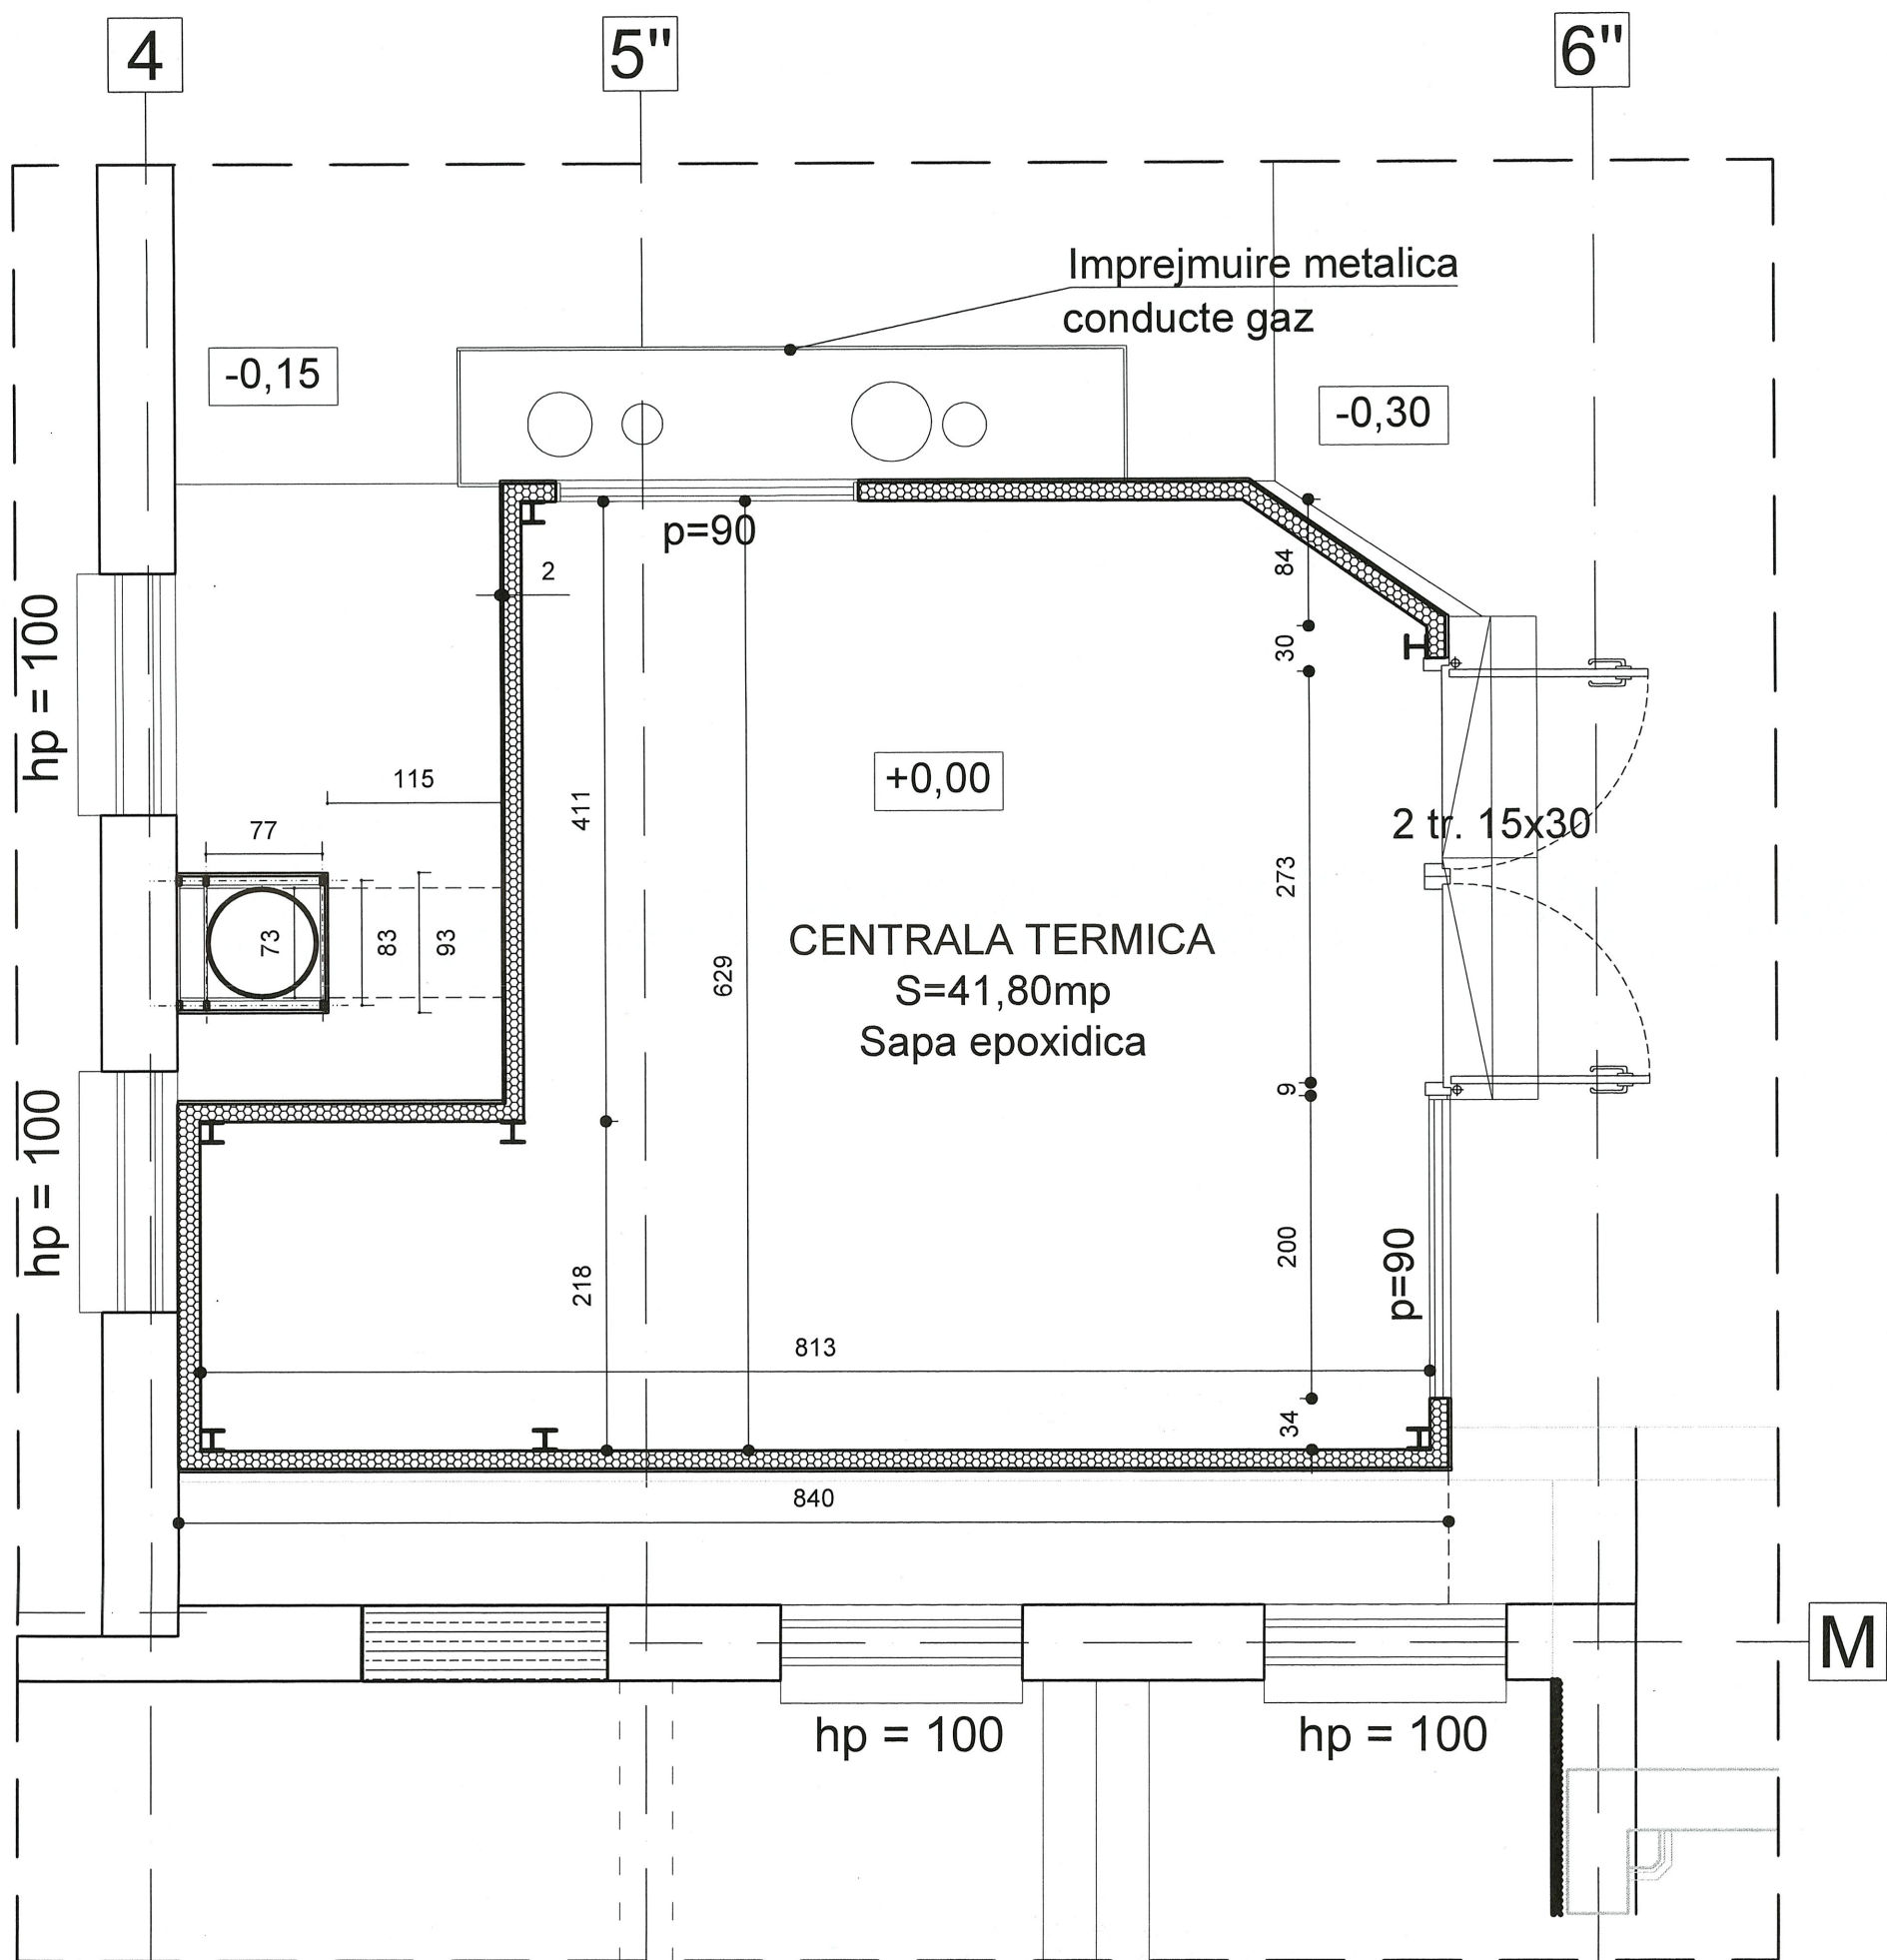

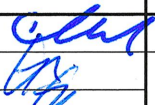Expert tehnic					
Verificator					
s.c.  s.r.l. IASI EXPERTIZARI-PROIECTARE CONSOLIDARI - CONSTRUCTII O.R.C. J-22-433-91			REVIZUIRE CENTRALA TERMICA - COS FUM Aleea Mihail Sadoveanu nr. 3, IASI, jud. IASI Beneficiar: U.S.V. IASI		Pr. nr. 221196 Data 03.2021
Sef proiect	arh. BOGDAN MIHUL		Scara	PLAN CENTRALA TERMICA SI COS FUM PROPUNERE	Pl. nr. DM-3 P.T.
Proiectat	arh. stg. GOSAV COSMIN		1:50		
Intocmit	arh. stg. GOSAV COSMIN				

Brau decorativ superior culoare RAL 1013 oyster white
Structura suport din teava metalica 60x60x3mm
Cos fum inox
Prinderi refolosite ale cosului actual din inox
Placi placocem grosime 2cm
Structura suport cos de fum

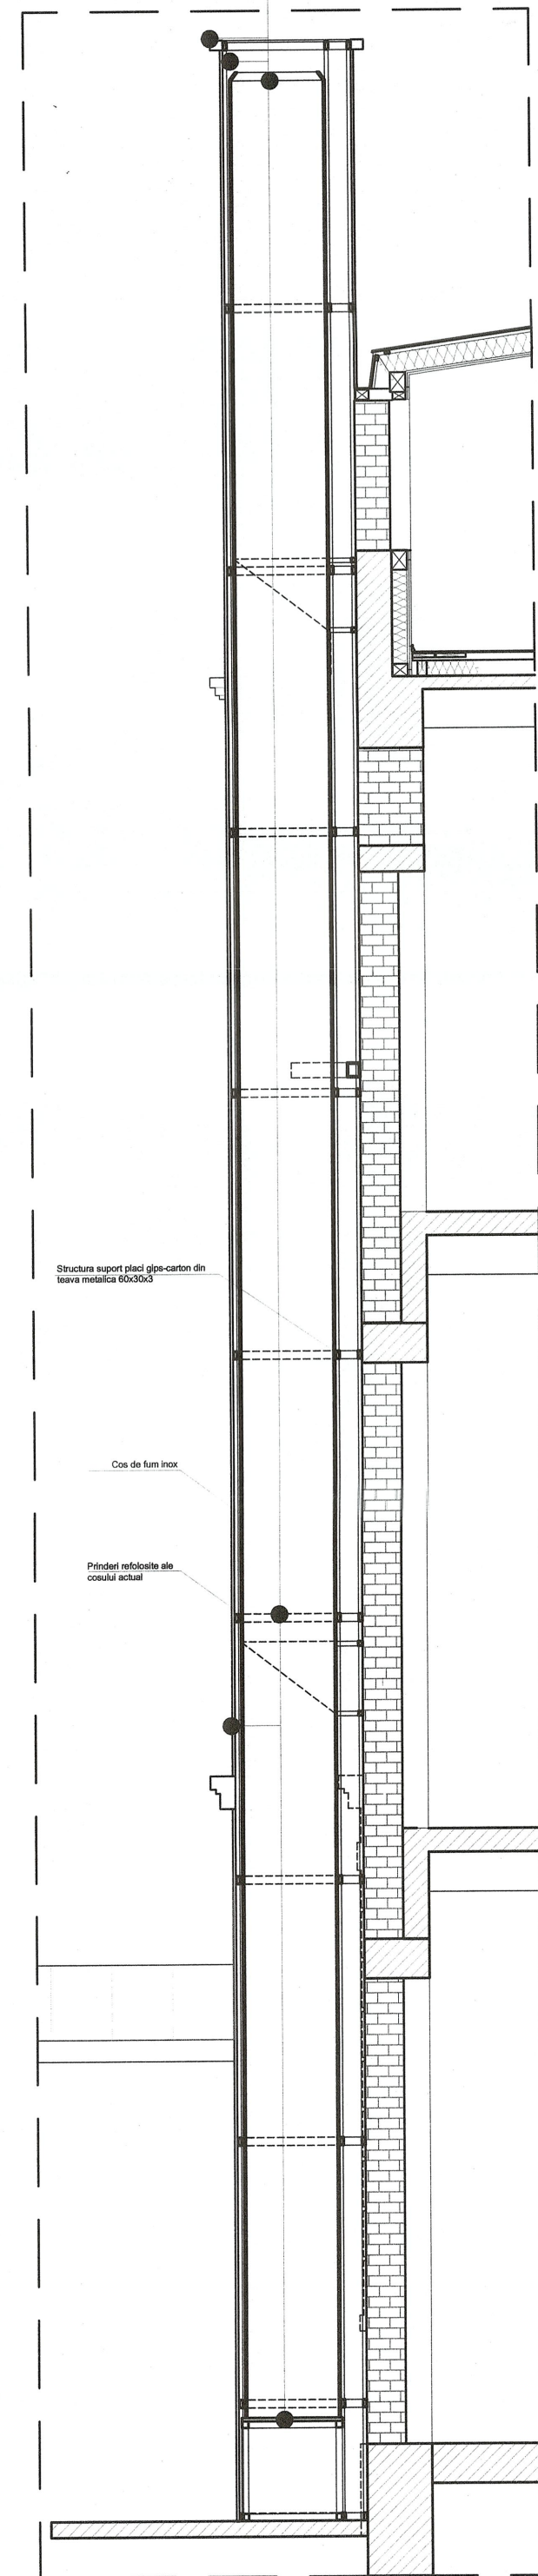

SECTIUNE DETALIU COS DE FUM



Panouri sandwich de fatada
Strat uzura pardoseala epoxidica
Umplutura de balast
Teren compactat

SECTIUNE CENTRALA TERMICA SI COS DE FUM


Brau decorativ superior culoare RAL 1013 oyster white
Registru superior (etaj I, II, Mansarda) - Tencuiala decorativa pe sistemul structural din placocem și fibră de sticlă culoare RAL 1002 sand yellow
Brau decorativ culoare RAL 1013 oyster white
Registru inferior (parter) - Tencuiala decorativa pe sistemul structural din placocem și fibră de sticlă culoare RAL 1002 sand yellow



VEDERE PRINCIPALA CENTRALA TERMICA SI COS DE FUM

Brau decorativ superior culoare RAL 1013 oyster white
Registru superior (etaj I, II, Mansarda) - Tencuiala decorativa peste sistemul structural din placocem și fibră de sticlă culoare RAL 1002 sand yellow
Brau decorativ culoare RAL 1013 oyster white
Registru inferior (parter) - Tencuiala decorativa sistemul structural din placocem și fibră de sticlă culoare RAL 1002 sand yellow

Brau decorativ superior culoare RAL 1013 oyster white
Registru superior (etaj I, II, Mansarda) - Tencuiala decorativa pe sistemul structural din placocem și fibră de sticlă culoare RAL 1002 sand yellow
Brau decorativ culoare RAL 1013 oyster white
Registru inferior (parter) - Tencuiala decorativa sistemul structural din placocem și fibră de sticlă culoare RAL 1002 sand yellow

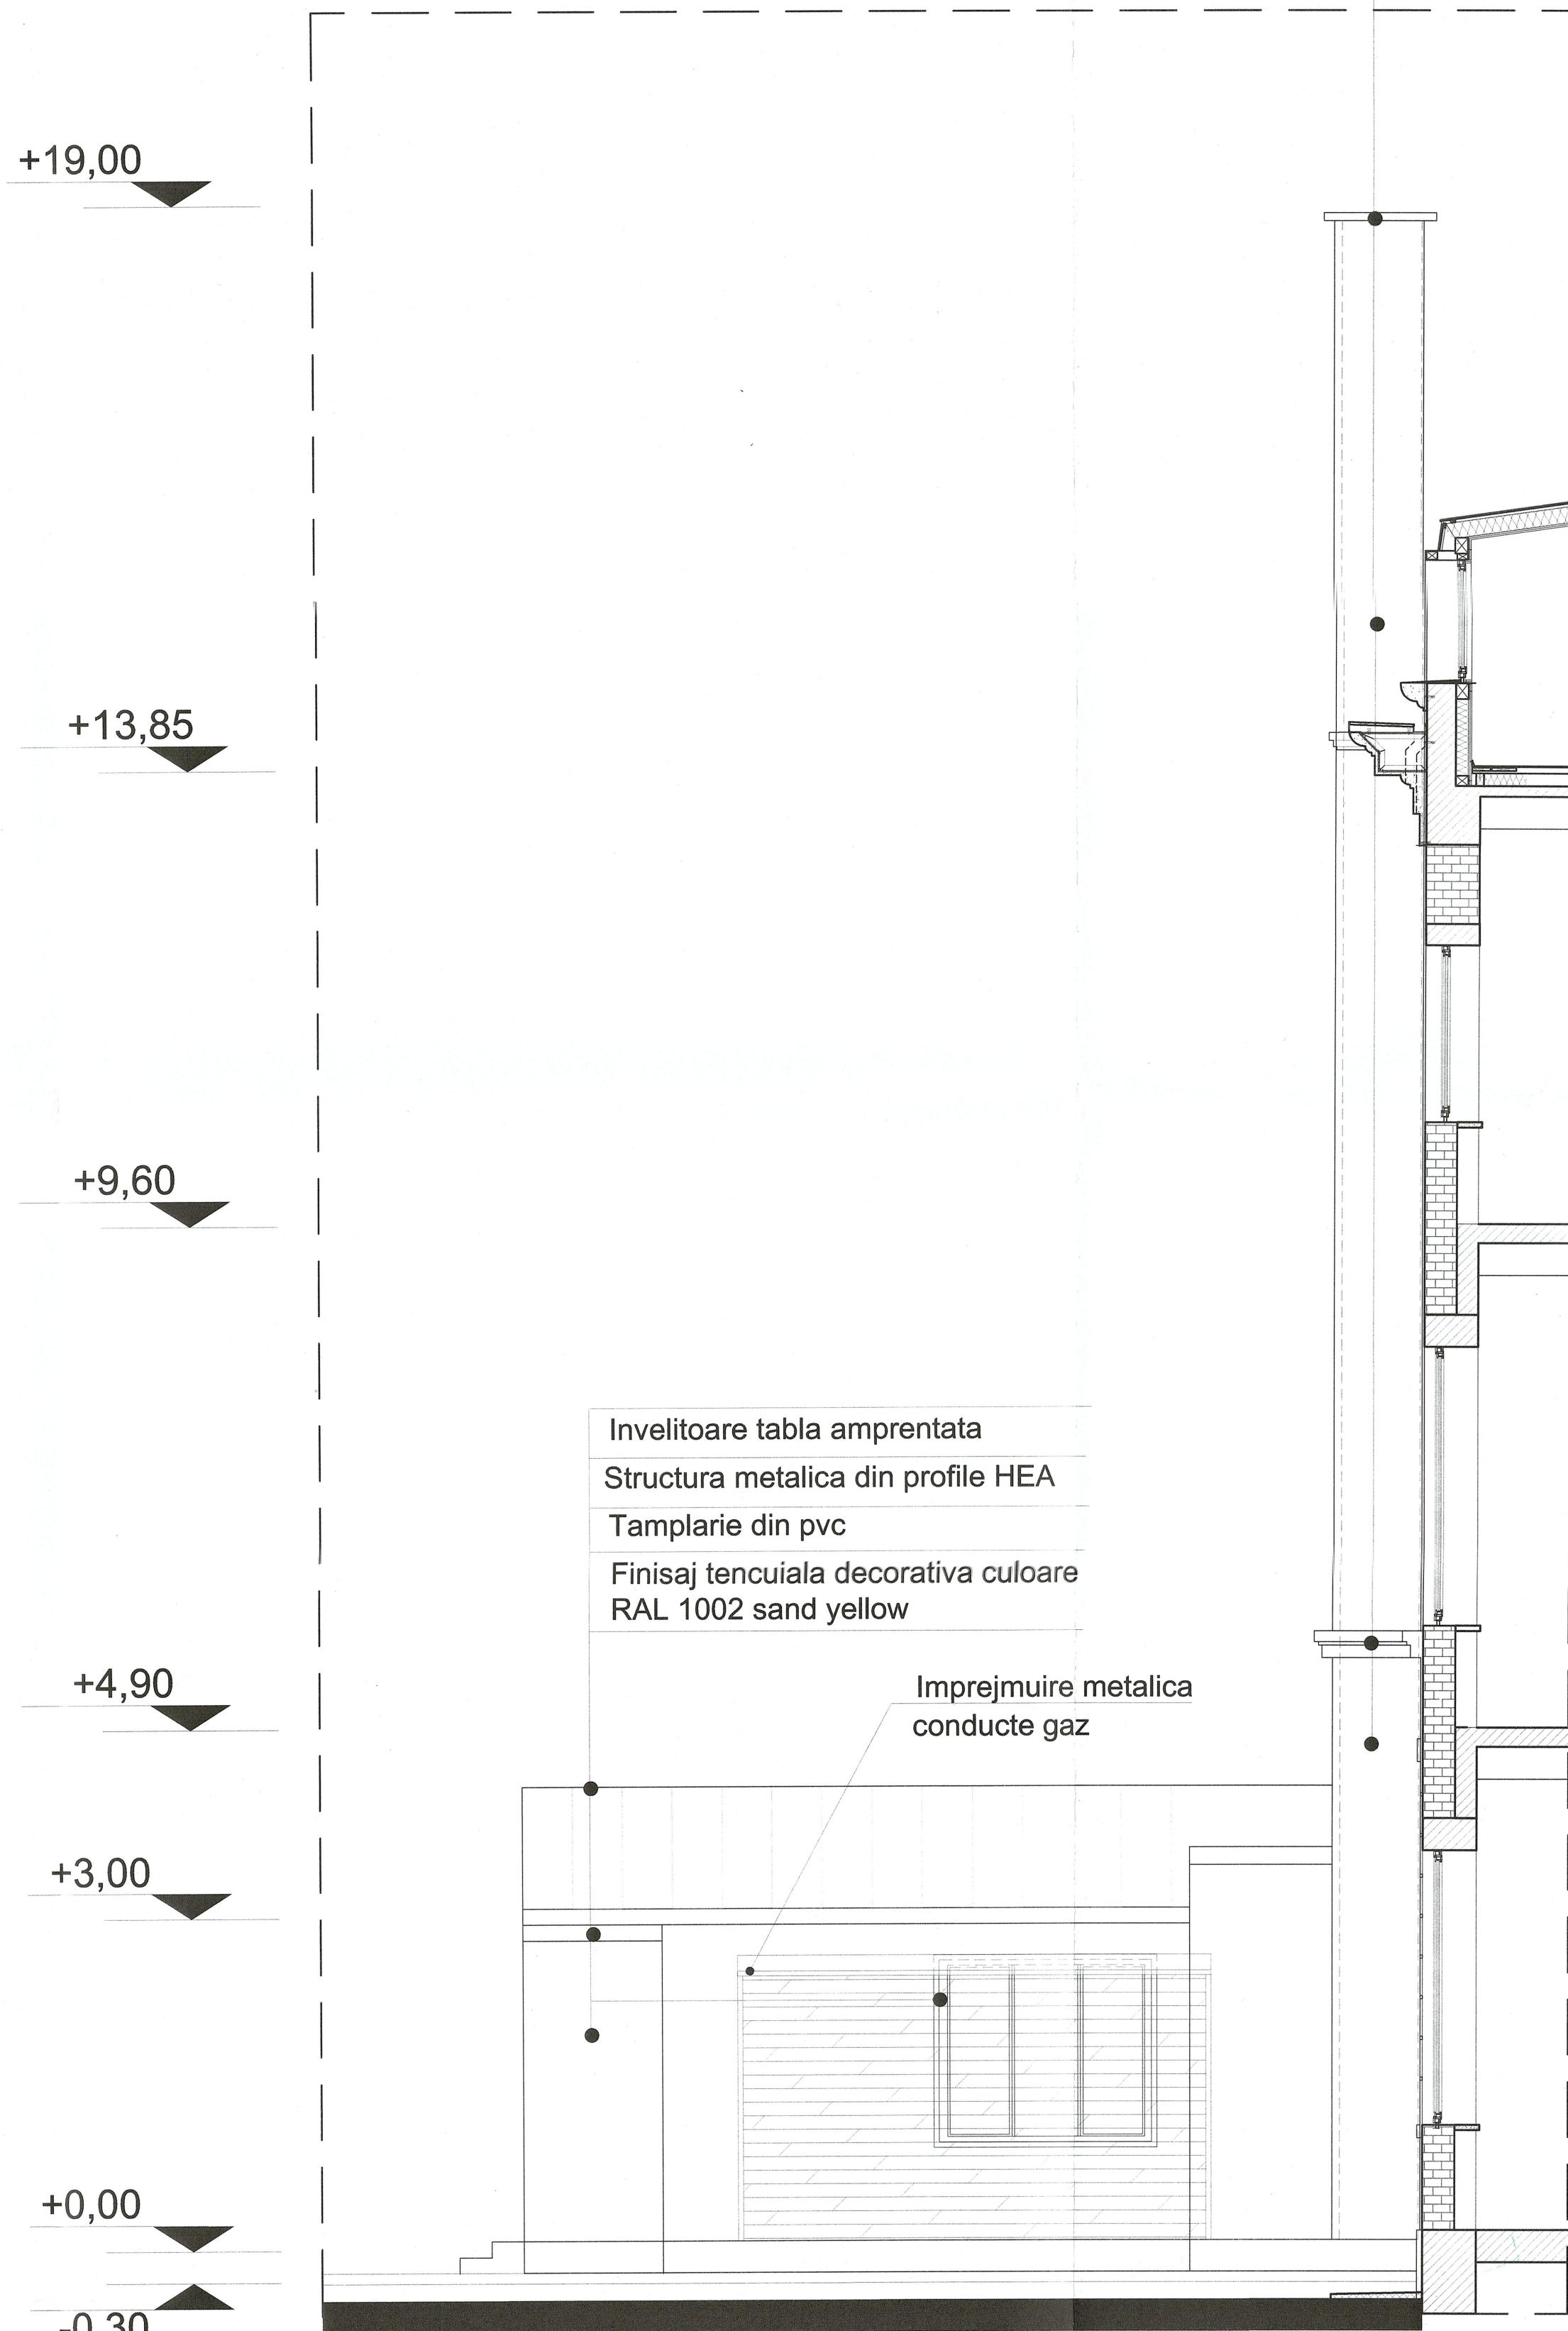



VEDERE LATERALA CENTRALA TERMICA SI COS DE FUM

Expert tehnic Verificator	S.C. MIHUL S.R.L. IASI EXPERTIZARI-PROIECTARE CONSOLIDARE-CONSTRUCTII O.R.C. J-22-433-91	Scara 1:50	REVIZUIRE CENTRALA TERMICA - COS FUM Aleea Mihail Sadoveanu nr. 3, IASI, jud. IASI Beneficiar: U.S.V. IASI	Pt. nr. 221136 Data 03.2021
Sef proiect Proiectat Intocmit	arh. BOGDAN MIHUL arh. stg. GOSAV COSMIN arh. stg. GOSAV COSMIN		VEDERI SI SECTIUNI CENTRALA TERMICA SI COS DE FUM PROPUNERE	Pt. nr. DM-4 P.T.




Sistem de prindere metalic existent
folosit la fixarea pe fatada

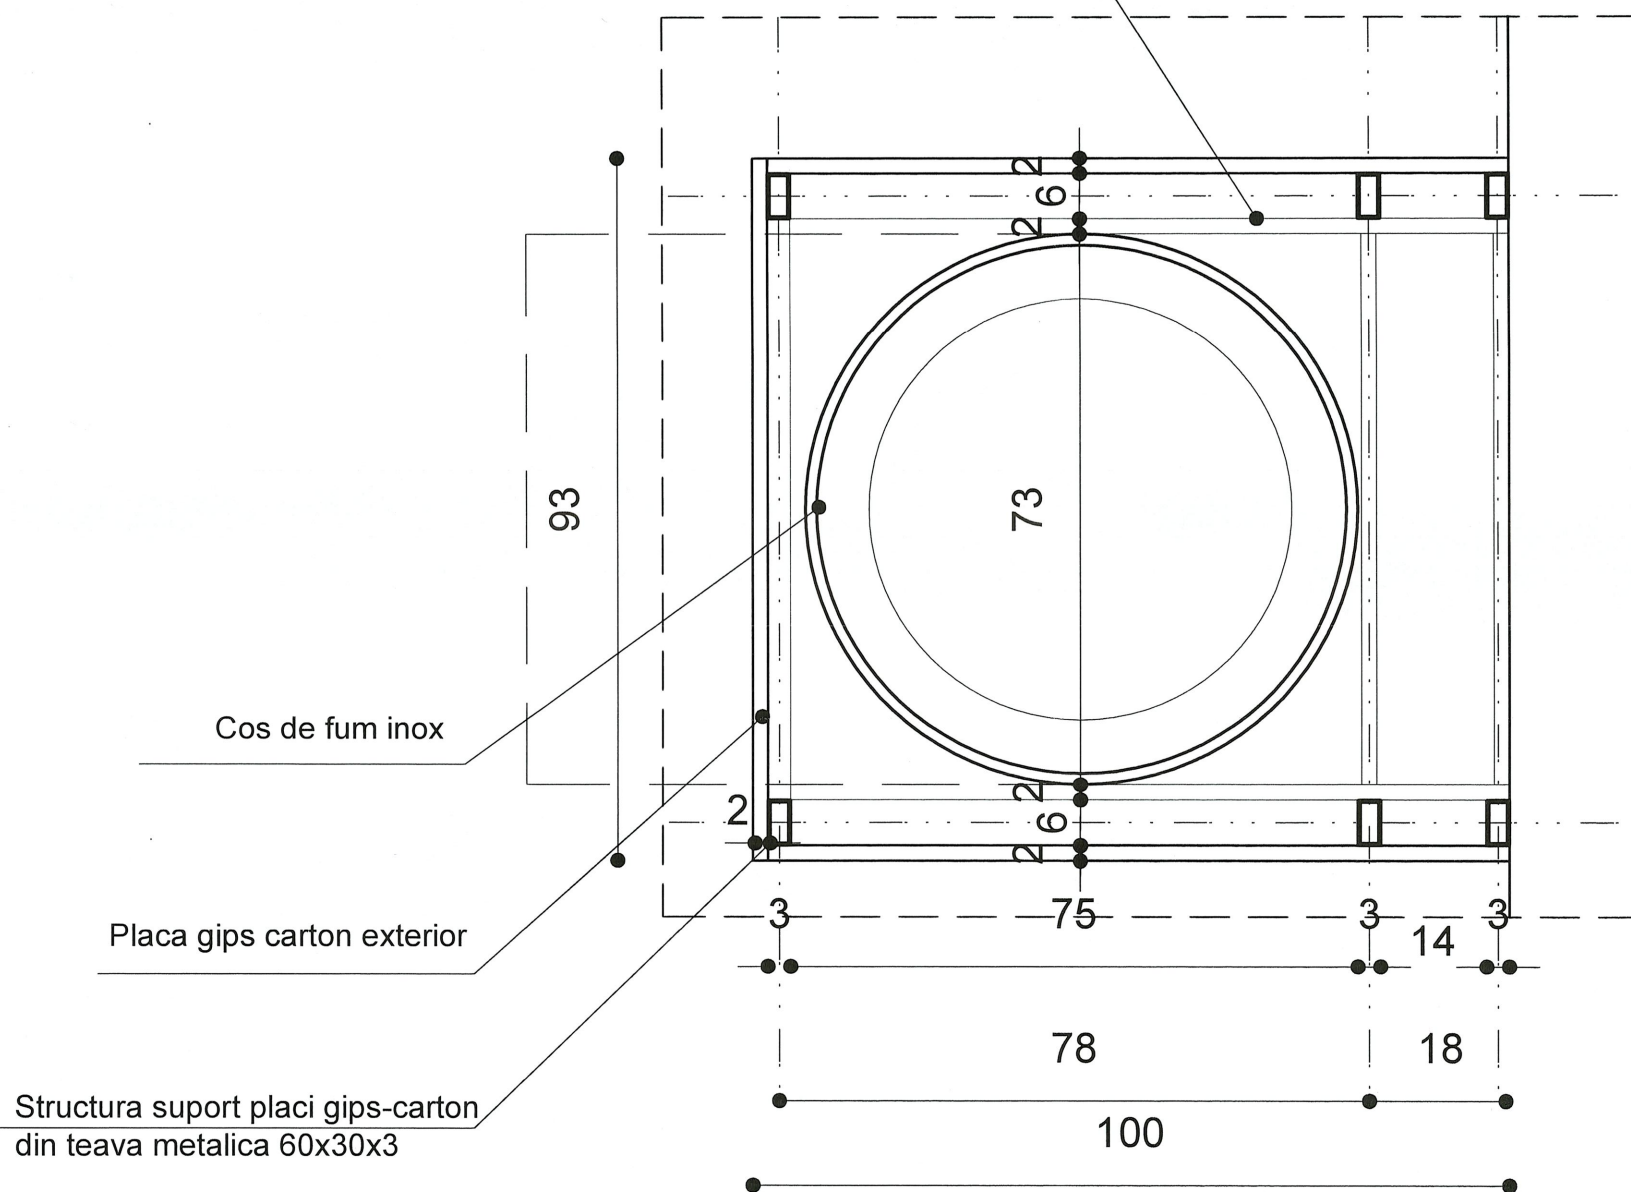

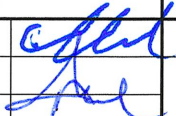Expert tehnic				
Verificator				
s.c.  s.r.l. IASI EXPERTIZARI-PROIECTARE CONSOLIDARI - CONSTRUCTII O.R.C. J-22-433-91			REVIZUIRE CENTRALA TERMICA - COS FUM Aleea Mihail Sadoveanu nr. 3, IASI, jud. IASI Beneficiar: U.S.V. IASI	Pr. nr. 221196 Data 03.2021
Sef proiect	arh. BOGDAN MIHUL		Scara	Pl. nr.
Proiectat	ing. VALENTIN MIHUL		1:10	DM-5
Intocmit	ing. VALENTIN MIHUL			P.T.
PLAN DETALIU COS DE FUM PROPUNERE				

Structura suport placi gips-carton din
teava metalica 60x30x3

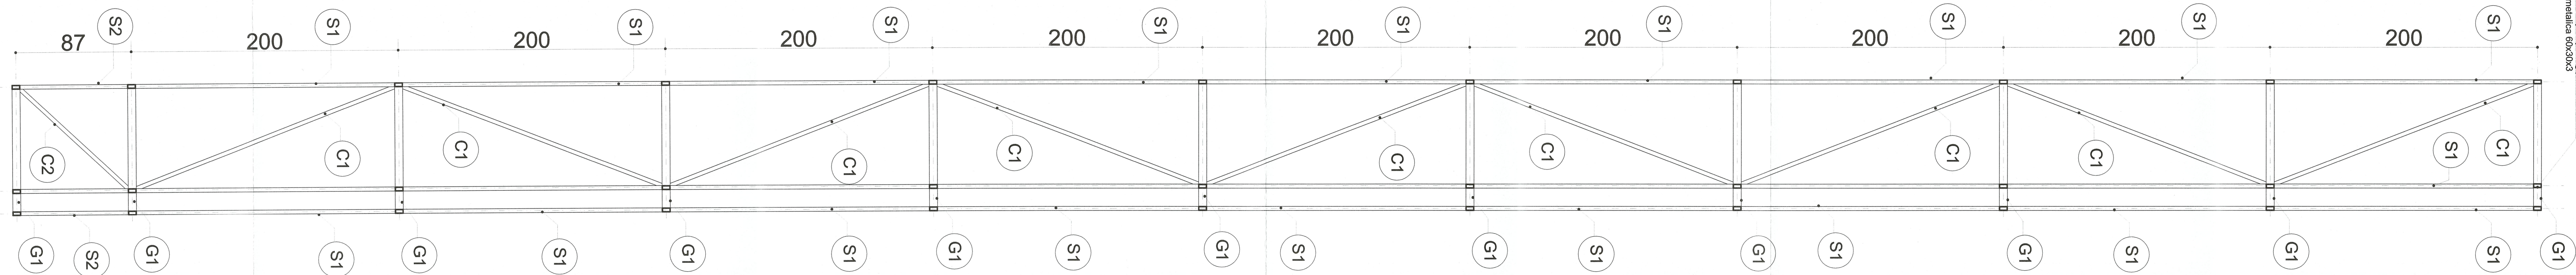

SECTIUNE

PLAN

Stalpi

Nr.	Tip (mm)	Nr. bucati	Lungime teava rectangulara 60x30x3mm (M)
S1	3 194	54	1,94 104,76
Nr.	Tip (mm)	Nr. bucati	Lungime teava rectangulara 60x30x3mm (M)
S2	3 18	4	0,81 3,24
LUNGIME TOTALA STALPI = 108,00M			

Contravanturi


Nr.	Tip (mm)	Nr. bucati	Lungime teava rectangulara 60x60x3mm (M)
C1	3 28	27	0,98 26,46
Nr.	Tip (mm)	Nr. bucati	Lungime teava rectangulara 60x30x3mm (M)
C2	3 18	4	0,81 3,24
LUNGIME TOTALA CONTRAVANTURI = 28,70M			

Grinzi

Nr.	Tip (mm)	Nr. bucati	Lungime teava rectangulara 60x60x3mm (M)
G1	6 8	44	0,98 43,12
LUNGIME TOTALA GRINZI = 43,12M			

TABEL CANTITATI SC. 1:50

Structura suport placi gips-carton din
teava metalica 60x30x3

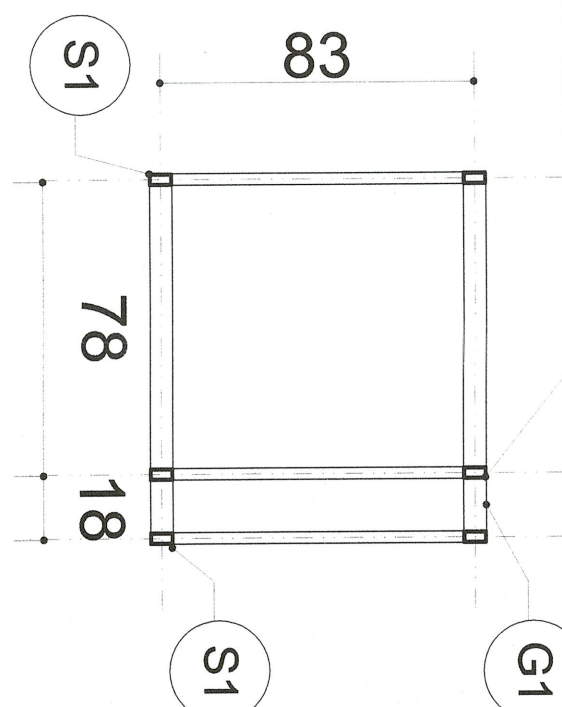

Expert tehnic

Verificator

S.C. **PROTECTOR** S.R.L. IASI
EXPERTIZAR-PROIECTARE-CONSOLIDARI - CONSTRUCTII
O.R.C. J-22-433-91

Revizuire Centrala Termica - COS FUM
Aleea Mihail Sadoveanu nr. 3, IASI, jud. IASI
Beneficiar: U.S.V. IASI

Scara 1:20

PLAN SI SECTIUNE PENTRU STRUCTURA
INTERIOARA A COSULUI DE FUM
PROPUNERE

Pt. nr. 221196
Data 03.2021
Pl. nr. DM-6
P.T.

Sef proiect
Proiectat
Inlocuit

art. BOGDAN MIHAIL
ing. VALENTIN MIHAIL
ing. VALENTIN MIHAIL

1:20

1:20

1:20

