


ATENȚIE! CONTRACTUL TREBUIE SA VERIFICE TOATE INFORMATIILE DIN PLANSE INAINTE DE PROCURAREA MATERIALELOR SI INCERCEAREA LUCRARILOR, ORICE DISCREPANTA APARUTA IN ACEASTA DOCUMENTATIE TREBUIE RAPORTATA PROIECTANTULUI INAINTE DE INCERCEAREA ORICAREI LUCRARI. IN CAZ CONTRAR CONTRACTUL VA AVEA INTRAAGA RESPONSABILITATE

INCADRARE PE CLASE SI CATEGORII
CATEGORIA "D" DE IMPORTANTA CF HGR 766/97
CLASA IV DE IMPORTANTA CF P100/2013
GRAD DE REZISTENTA LA FOC II, CF P118
RISC MIC DE INCENDIU

<p> CARACTERISTICE CONSTRUCȚIEI FUNCTIUNEA EXISTENTĂ: ATELIER MECANIC SISTEMUL DE PROPULSIUNE, PUNCT DE SACRIFICARE ANIMALE S CONSTR. CLADIRE= 436 mp S CONSTR. SPAȚIU INTERVENIE= 1315,24 mp S CONSTR. SPAȚIU INTERVENIE= 125,24 mp S DESF. SPAȚIU INTERVENIE= 125,24 mp S DESF. SPAȚIU INTERVENIE= 125,24 mp REGIMUL DE CONSTRUCȚIE: CLADIRE- P+J+E REGIMUL DE DESTINAȚIE: SPAȚIU INTERVENIE= P H MAX= 6,60 m S teren ansamblu "Ferma Rediu"= 75,579.00 mp S c laclad ansamblu "Ferma Rediu"= 176.700 mp (22% din suprafața teren) S spați verde ansamblu= 45.218.00 mp (60% din suprafața teren) S spați verde ansamblu= 13.588.00 mp (18% din suprafața teren) CUT= 0,24 </p>	
--	---

LEGENDA

ACCES SPATIU

PERETI EXISTENTE

TAMPARIE EXISTENTE

ZONA CE NU FACE

PERETI	PARDOSELI
--------	-----------

PLANSEU

1.	TENCUALA CU FINISAJ DIN VOPSITORIE LAVABILA ALBA	1.	BETON SCLIVISIT
1.	TENCUALA CU FINISAJ DIN VOPSITORIE		

DENUMIRE PROIECT: REABILITARE CLADIRE, SCHIMBAREA FUNCTIUNII SPATIULUI DIN ATELIER MECANIC FERMA REDIU IN PUNCT DE SACRIFICARE ANIMALE	BENEFICIAR: UNIVERSITATEA PENTRU STIINTELE VIETII "ION IONESCU DE LA BRAD"
--	---

VERIFICATOR TEHNIC ATESTAT:

PROTECTOR:
BEMEL AG S.R.L.,
bd. Barbu Vacarescu, nr. 162, sector 2,
Bucuresti
CUI: RO30160658, CIF: J13/984/2012
tel.: (+40) 721 237 550
web: www.bemel.ro
e-mail: office@bemel.ro

ADRESA:	SAT REDIU, COMUNA REDIU, JUD. IASI
	EAZA PROIECT-P Th.


DENUMIRE PLANSĂ:

Numero	Funzione
--------	----------

Sef proiect	Arh.loana II
-------------	--------------

Proiectat	Arh. Monica
-----------	-------------

Describe	

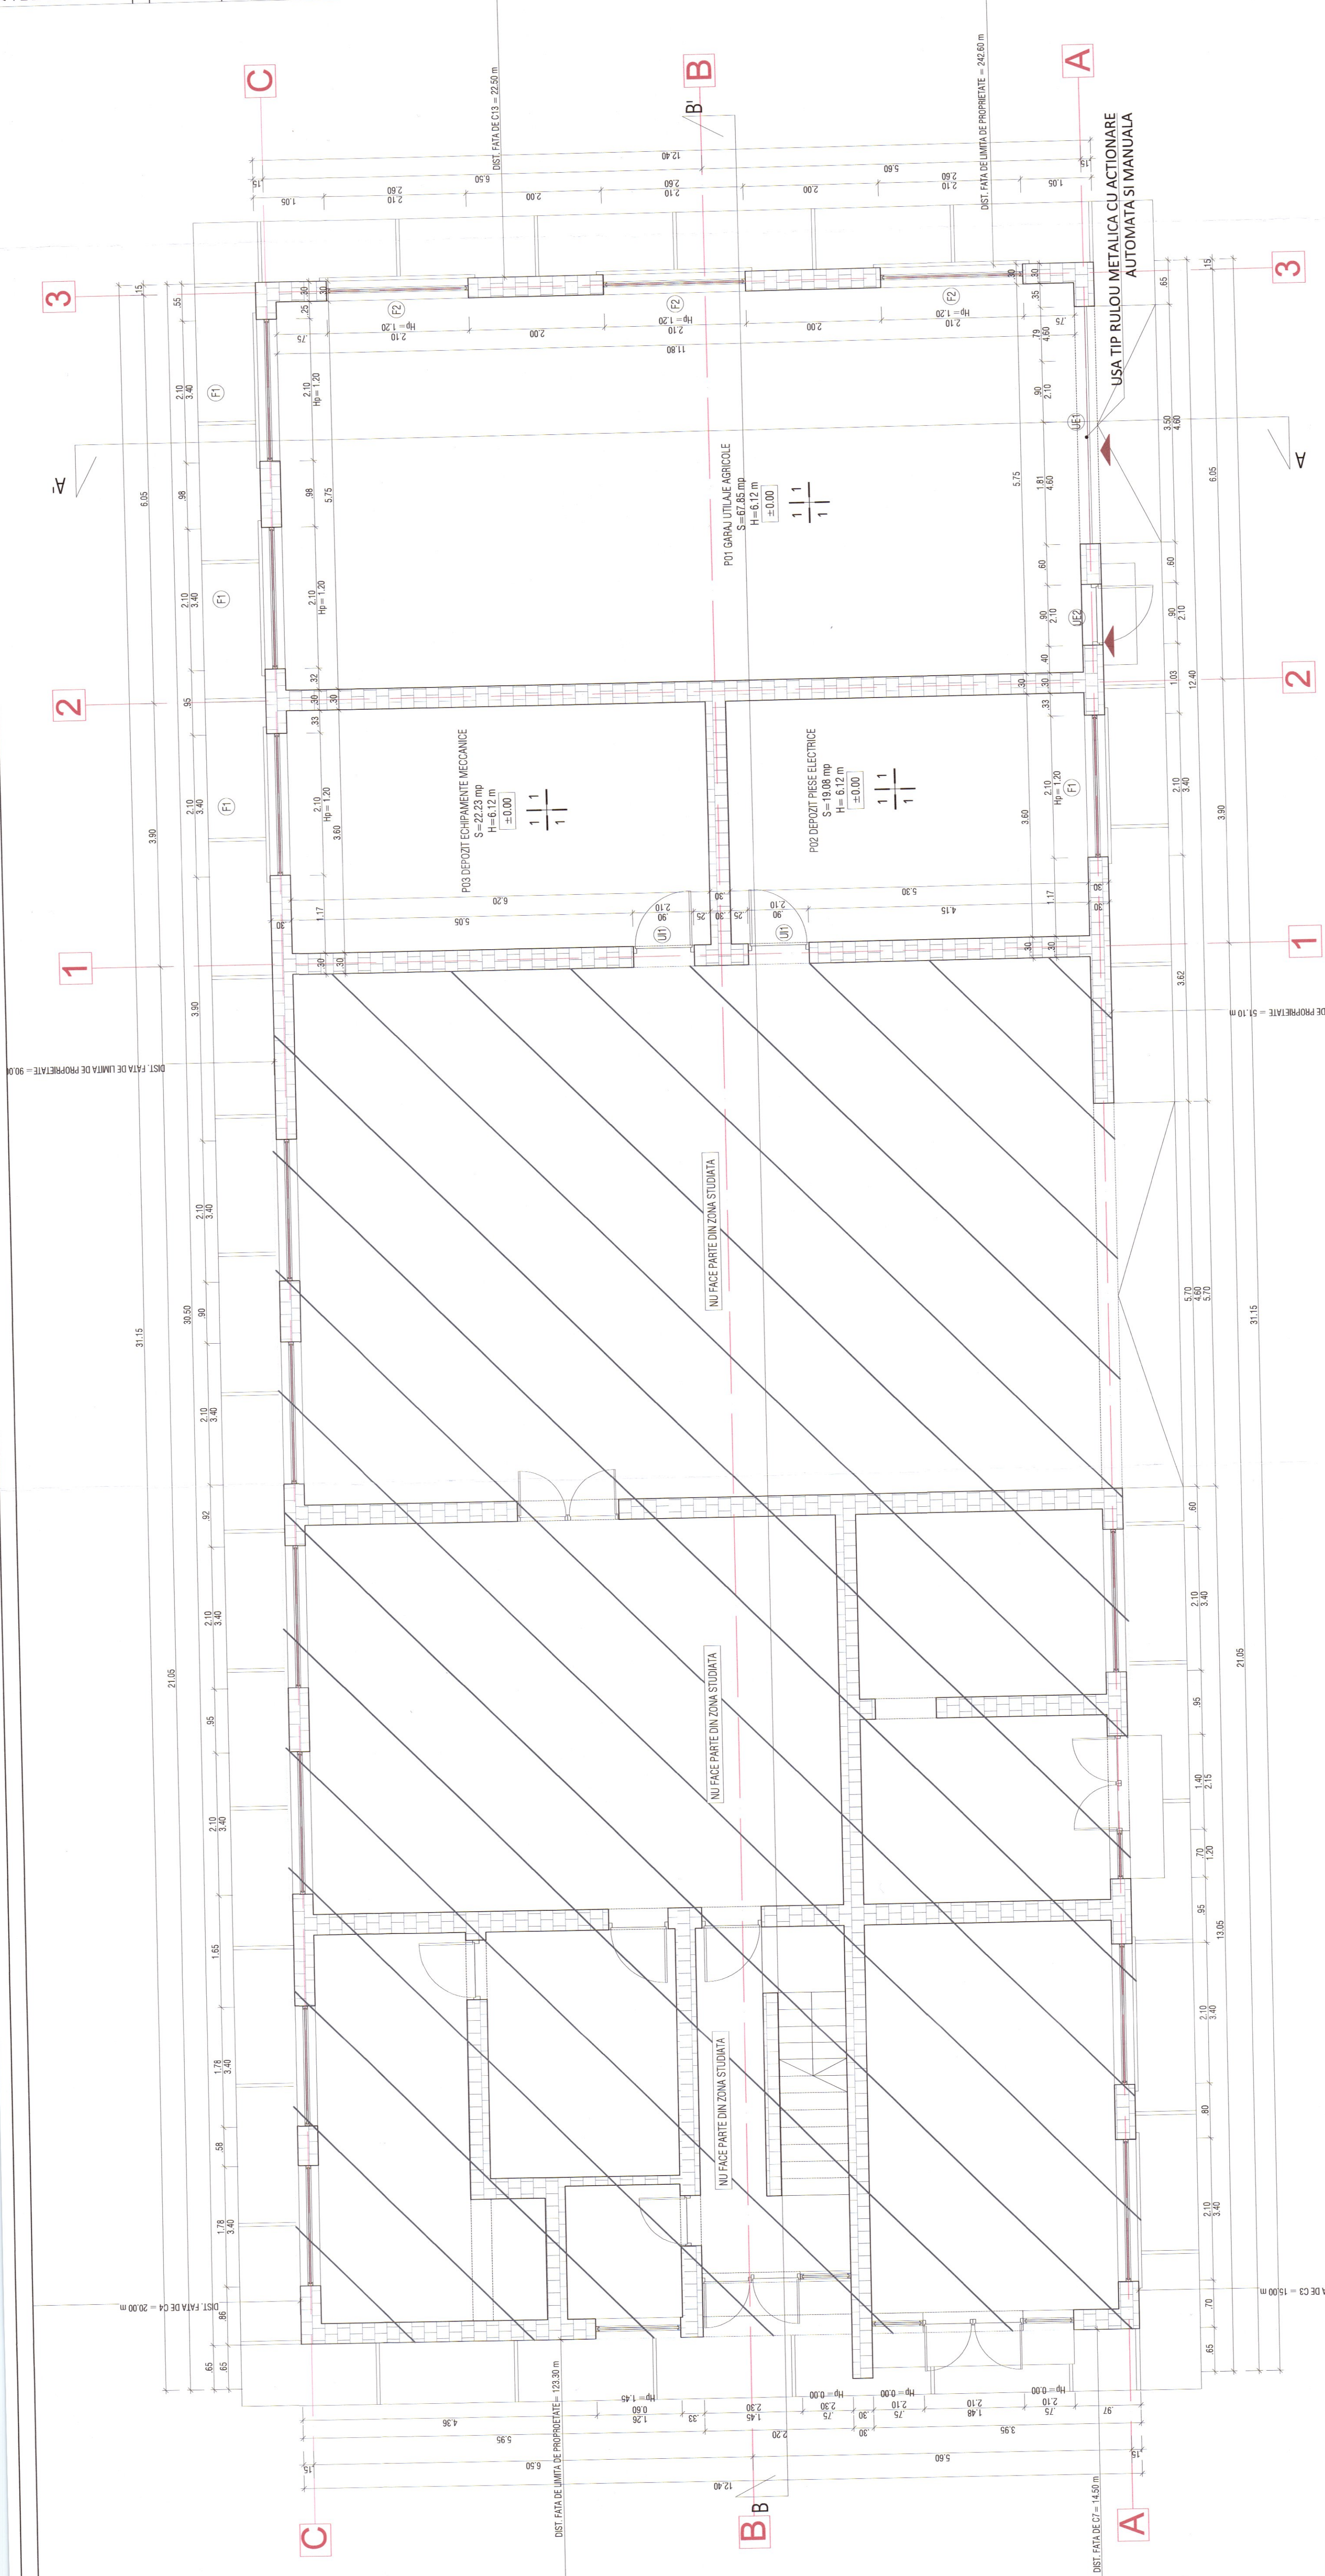

**METALICA CU ACTIONARE
AUTOMATA SI MANUALA**

ADRESA:

PROJECT NUMARUL: UIPSA573 - 2022	FAZA PROIECT:P.Th.
----------------------------------	--------------------

DE NOUVEAU FLANSA:
DIAN PARTER EXISTENT

Functie	Nume
---------	------

Set project	Arr:10alla in
-------------	---------------

1	2	
---	---	---	---	---	---	---	---	---	----	----	-----

Date: 11/20/22	Score: 1/50
----------------	-------------